

תאריך	הפצה	תאריך	הפצה

מקרא קירות

קיר קיים

קיר להריסה

קיר חדש - ברוק 7

מפרט תאורה:

תעלות לד ברוחב 2 סמ'
עם שוליים בכיסי פרספקט
יצרן: שקוע וחנק
ערן: 052-8804020

גוף תאורה פניוורט
גוף תאורה שקוע בתקרת גבס
דגם לבחירה

שניים			
למכרז	20.01.15	A	
שניים לפי דרישת נקוח	02.03.15	B	

ריקי גרוזמן

אדריכלות ועיצוב פנים

טל 03-6241828
פקס 03-6241827
נייד 050-5549939
rikigrzman@gmail.com



מפוזן לב

בית מדרש - שרתים
תוכנית
העמדה ותאורה הריסה ובניה
שם הקובץ LV-to-c-01

מס' תכנית TO-300

מספר רישוי 1:50
תאריך 02.02.14
שם אביגל
שרטט בכר
לפי 1:50

על המבצע לחתום סיוח. על כל טעות או אי התאמה עליו לודיע סוד לשרטט. המוכן הם רבועים ובלעדיהם של והכנית של וזכות הערים.

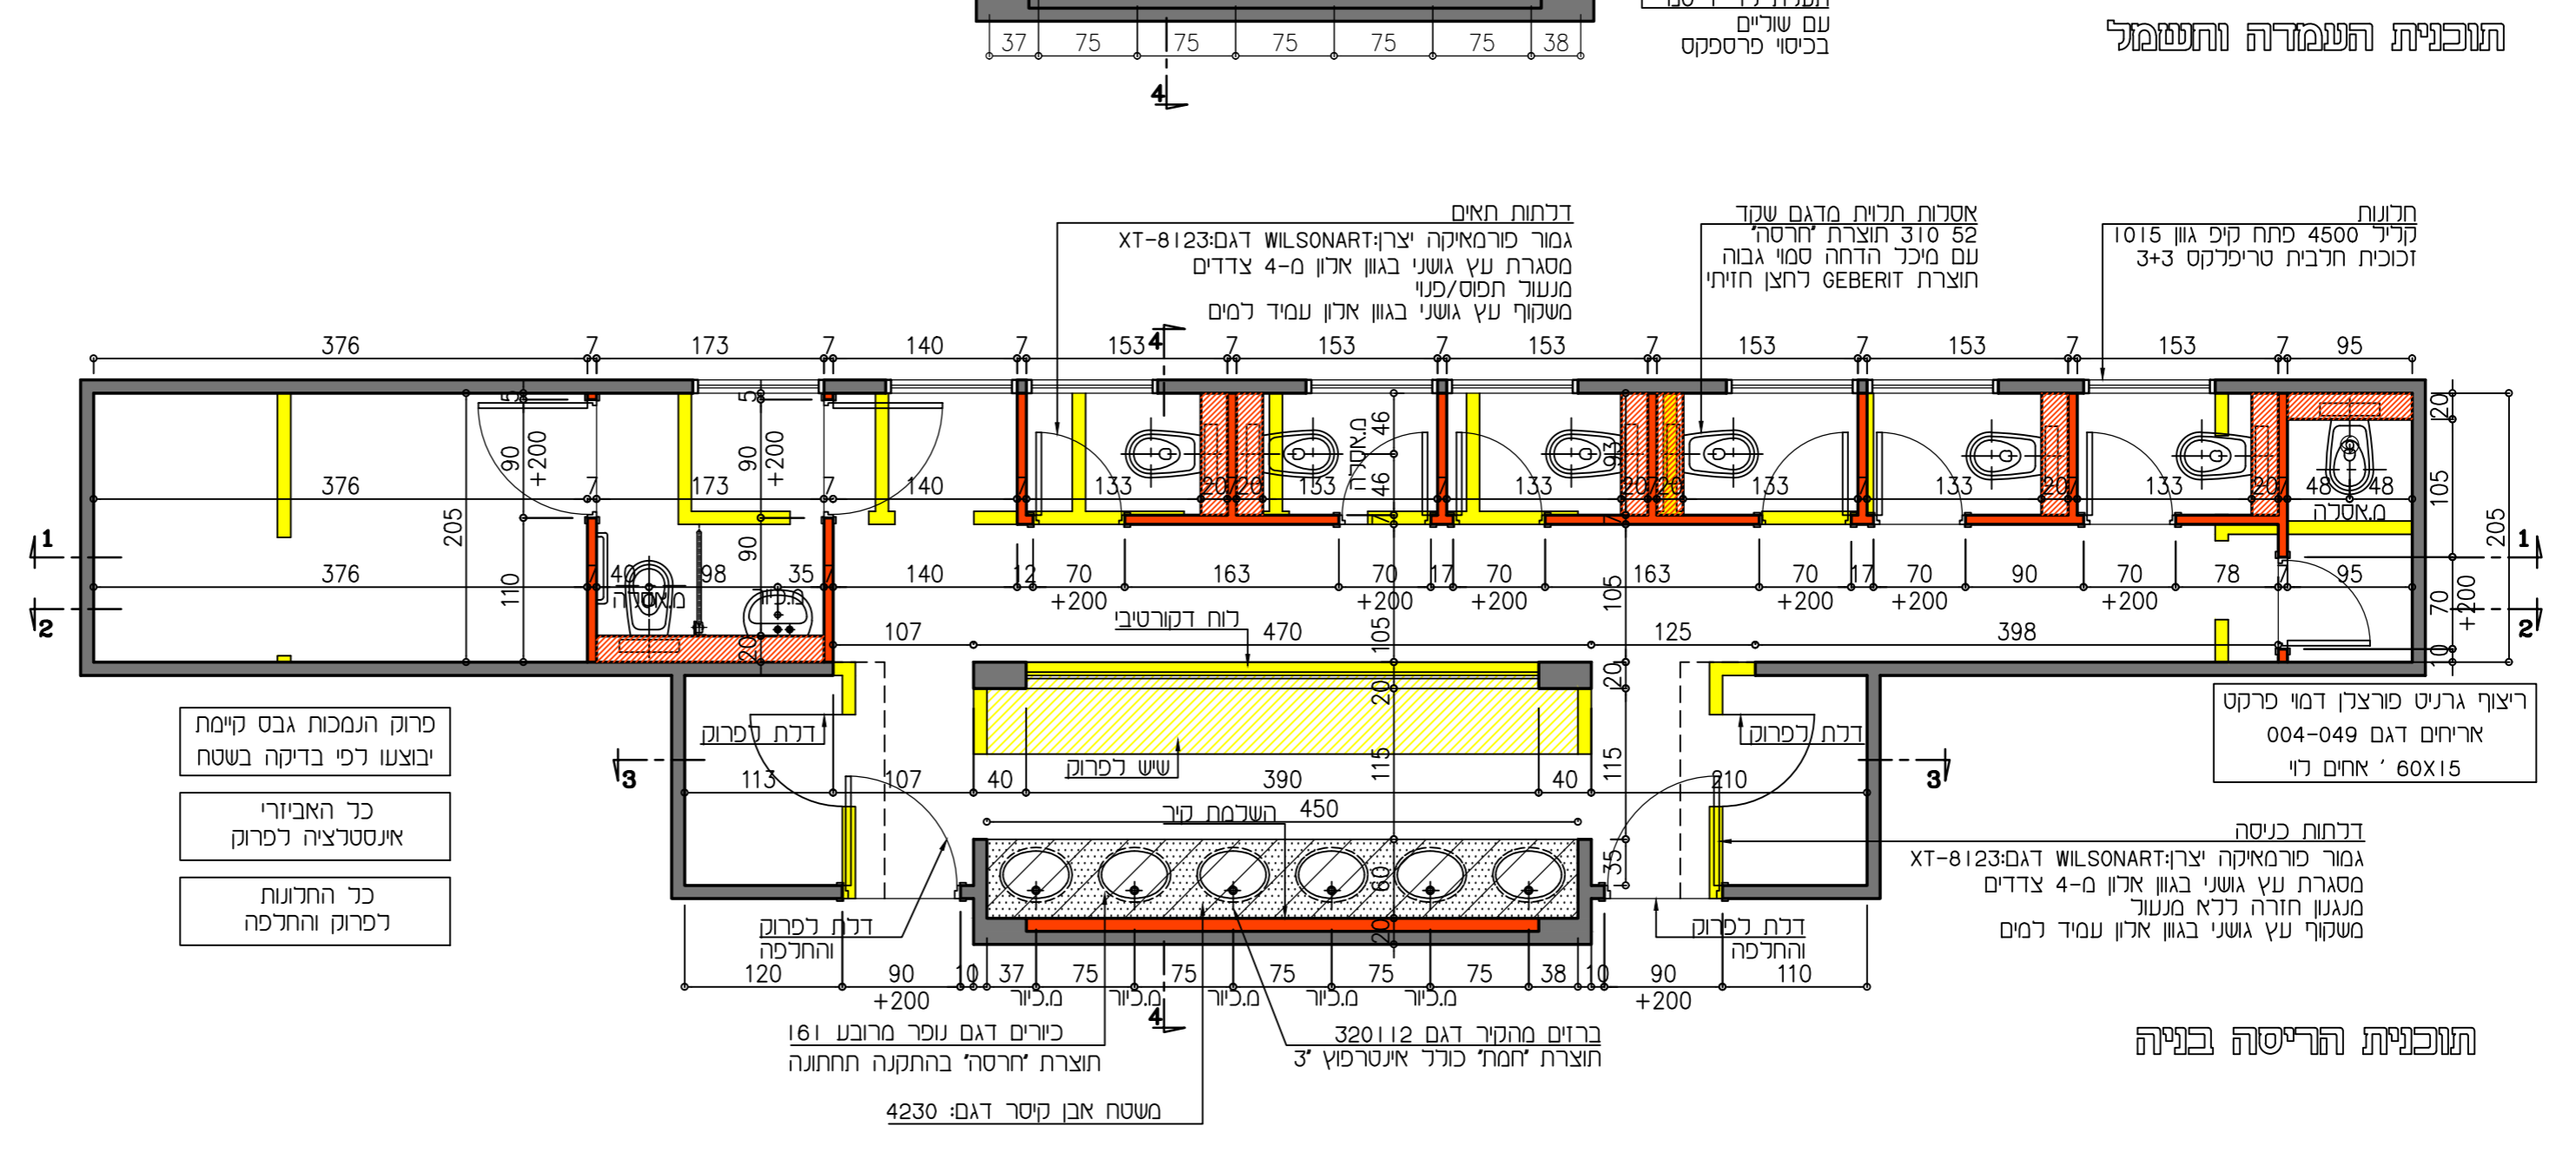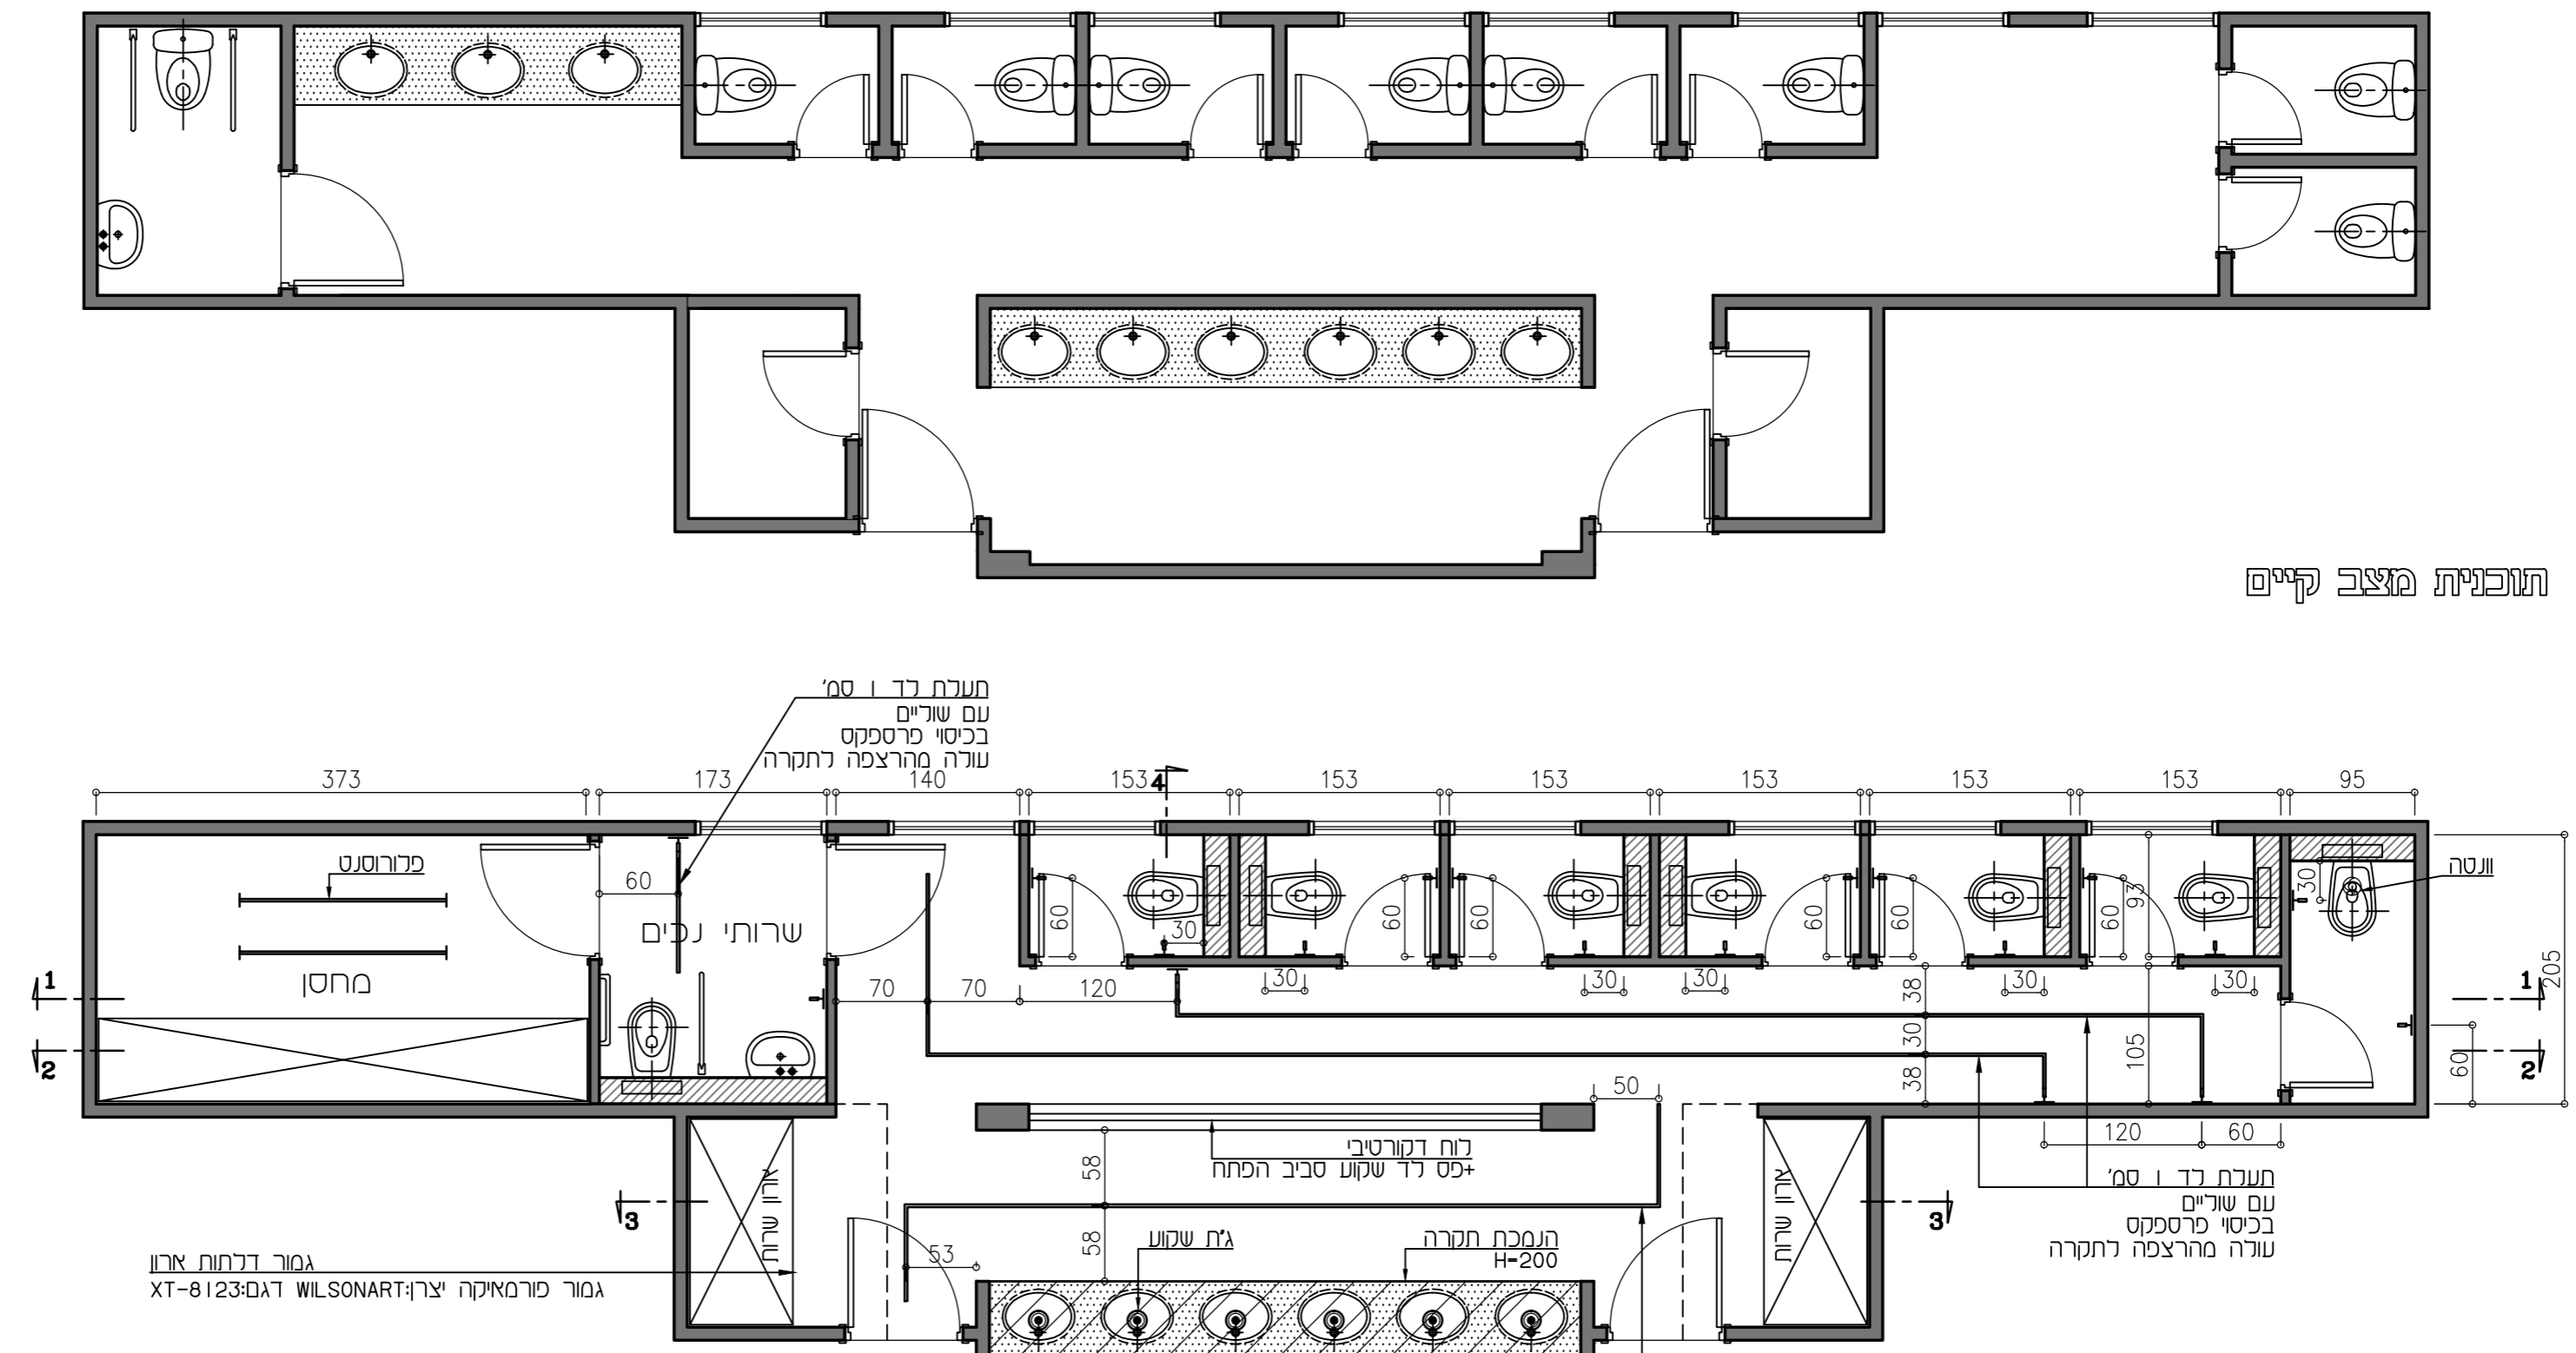

תוכנית הריסה ובניה