שם	תאריך	נושא
LIOR L.	19/01/22	
YAKOV Y.	19/01/22	
MARKOVICH	19/01/22	
ELIAS	19/01/22	
ROMAN	19/01/22	
MARKOVICH	19/01/22	
ELIAS	19/01/22	
ROMAN	19/01/22	
KARP	19/01/22	
LIOR L.	19/01/22	
LIOR L.	19/01/22	

מספר	תאריך	שינויים

הערות

ראה גליון 2011-0-80-01

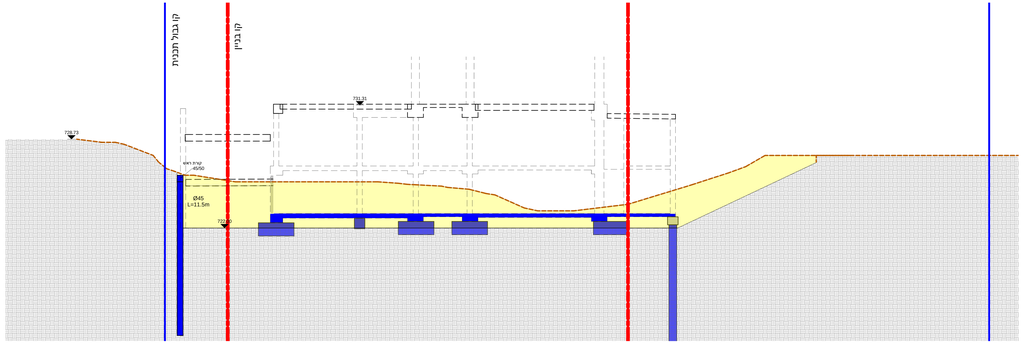

1 חתך א-א
1 : 100

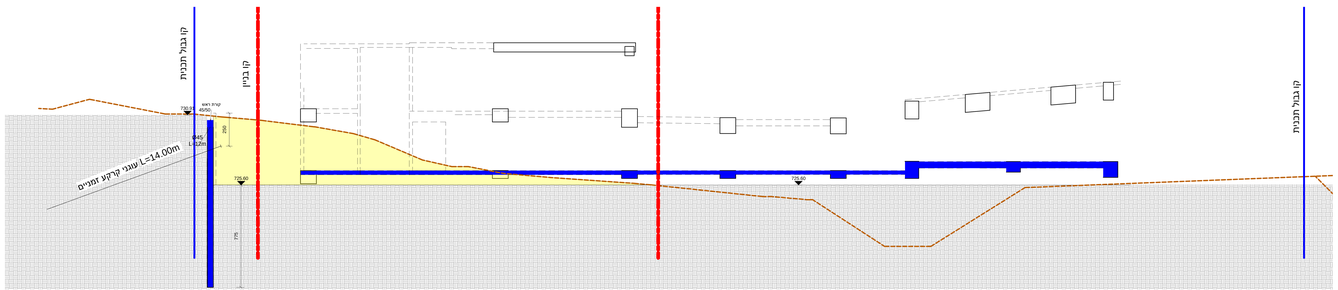

2 חתך ב-ב
1 : 100

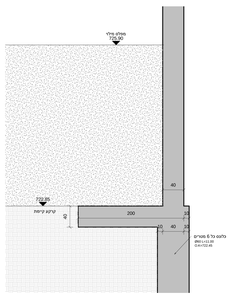

4 חתך קיר רגל טיפוסי
1 : 25

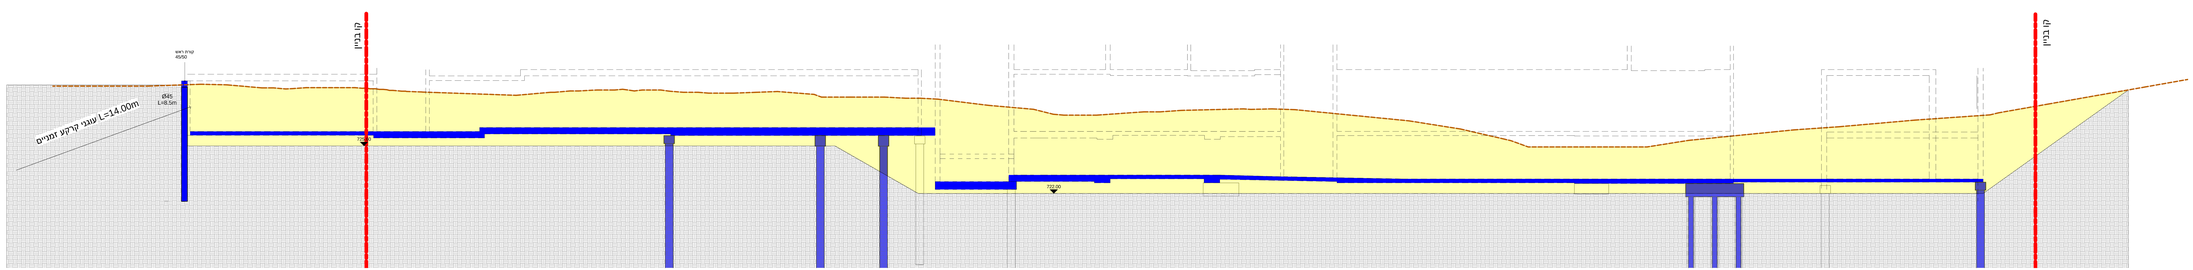

3 חתך ג-ג
1 : 100

על המבנים לקבל את כל הסדרות הנל כל טעות או אי התאמה
להודיע מיד למשרד המתכנן

לעיון ○ לאישור ○ למכרז ● לביצוע ○

יום: המבנה האקדמי לב — אוריגל

שם הפרויקט: קמפוס טל

שם התכנית: -תוכנית חפירה ודיפון חתכים

מספר גיליון				מהדורה
טאא	מספר קטע	בר/נשא	מספר פרויקט	
02	080	0	2011	T0 19/01/22

קובץ במחשב: BIM 360:/Jerusalem College of Technology/Construction_Academy.rvt

תאריך מקורי: 9.11.21

קנה מידה: As indicated

תכנן	שרטט	אישר
אלמס	יעל	זיו

סלומון מהנדסים בע"מ
SALOMON ENGINEERS LTD
מגדל גלעד רח' רבוסיסר 51 מיקוד 4959210
טלפון 03-6520200 פקס 03-6520100
E-mail: office@zlv-eng.co.il