

למכרז
15.03.26

מכון לב
רשימת תוכניות לעבודות בינוי

תאריך	שם קובץ	קנ"מ	שם התוכנית	מס' התוכנית
תוכניות				
15.03.26	MLV-C-01	1:100	תוכנית העמדה- בית מדרש- קומה א'	PL-01
15.03.26	MLV-C-01	1:100	תוכנית תקרה- בית מדרש- קומה א'	PL-02
15.03.26	MLV-C-01	1:100	תוכנית העמדה- עזרת נשים- גלריה	PL-03
15.03.26	MLV-C-01	1:50	תוכנית העמדה- חדר ר"מים- קומת כניסה	PL-04
15.03.26	MLV-C-01	1:50	תוכנית הריסה, בניה, אינסטלציה, חשמל- חדר ר"מים- קומת כניסה	PL-05
15.03.26	MLV-C-01	1:100	תוכנית העמדה- לובי + אודיטוריום- קומת כניסה	PL-06
15.03.26	MLV-C-01	1:100	תוכנית תקרה- לובי + אודיטוריום- קומת כניסה	PL-07
כיורים				
15.03.26	MLV-C-01	1:25	שוקת בלובי בימ"ד	SI-01
15.03.26	MLV-C-01	1:25	מטבחון בימ"ד	SI-02
15.03.26	MLV-C-01	1:25	כיוור חדר ר"מים	SI-03
15.03.26	MLV-C-01	1:25	מטבחון חדר ר"מים	SI-04


ריקי גרוזמן

אדריכלות ועיצוב פנים

טל 03-6241828
פקס 03-6241827
נייד 050-5549939
rikigruzman@gmail.com

מקרא סימונים:

- עבודות קבלן
- רכישה ע"י הלקוח
- עבודות נגרות

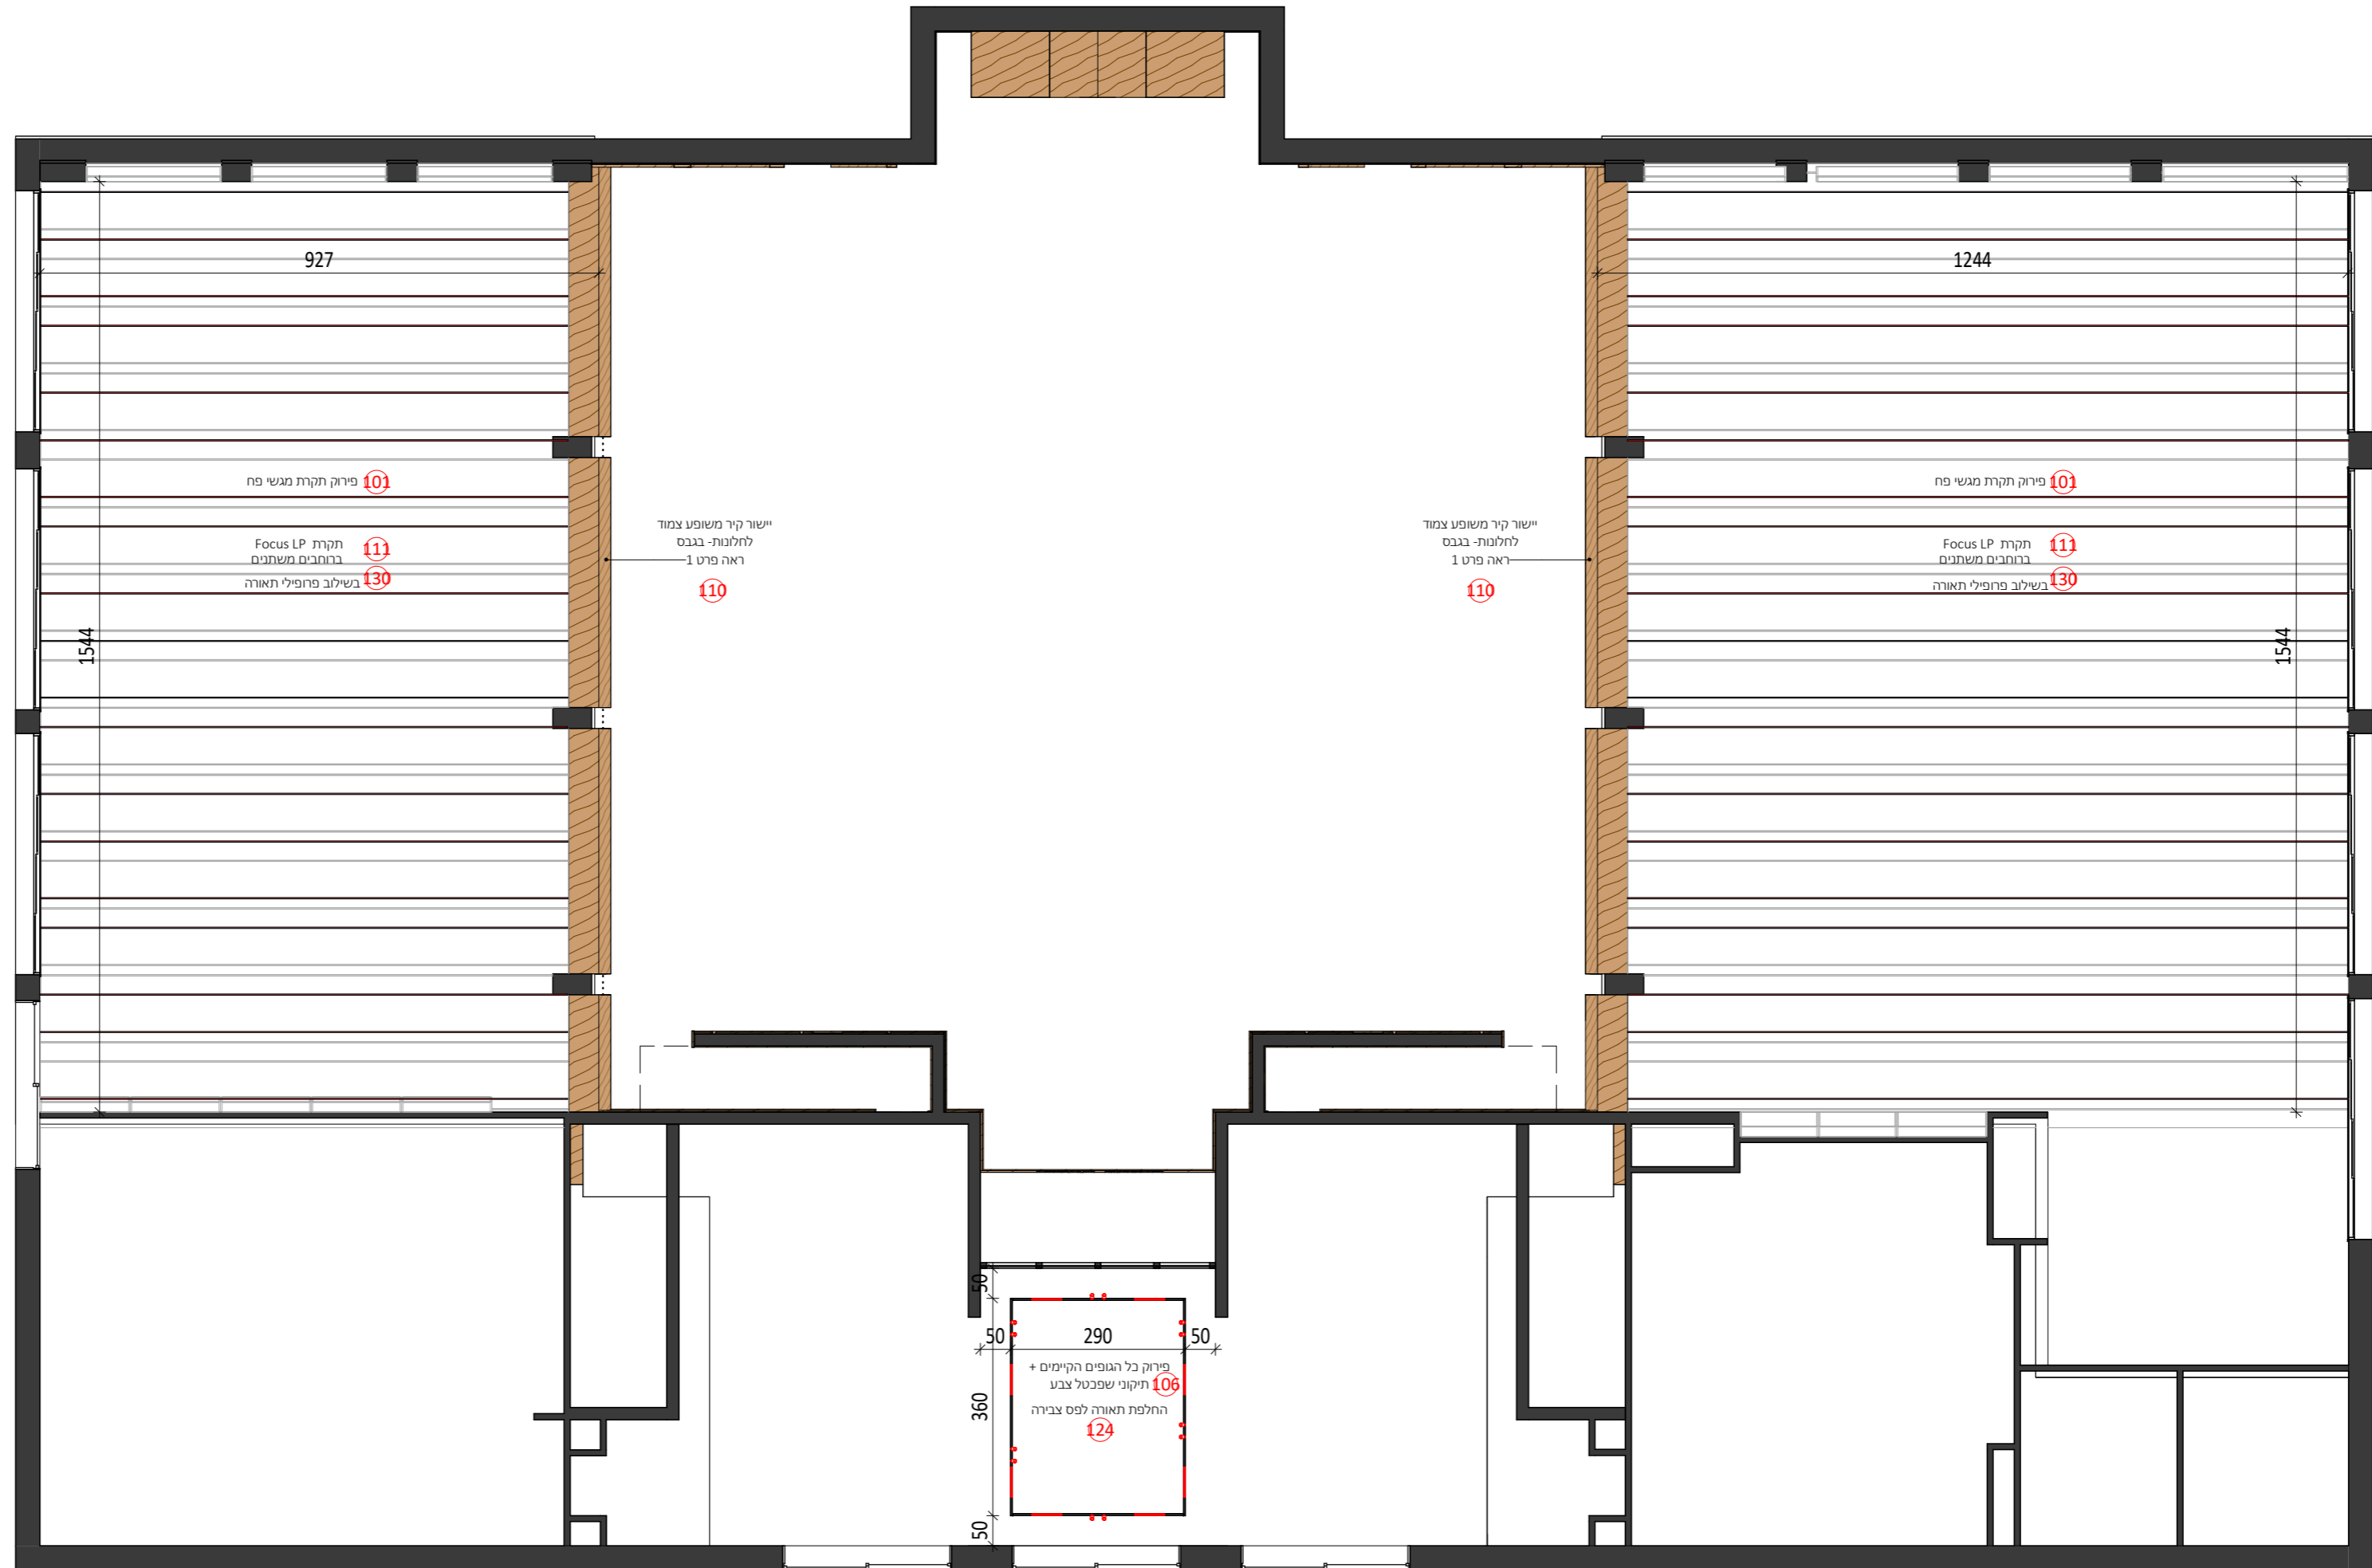


No.	Description	Date
1	תוכניות לעיון	23.12.25
2	תוכניות למכרז	09.02.26
3		
4		
5		
6		
7		
8		
9		
10		

מכון לב- בית מדרש

תקרה בית מדרש

מס' תכנית: PL-02	קובץ: MLV_C_01
שרטוט: יעל	תכנון: ריקי
תאריך: 15.03.26	קנ"מ: 1:100

לעיון: למכרז: לביצוע:

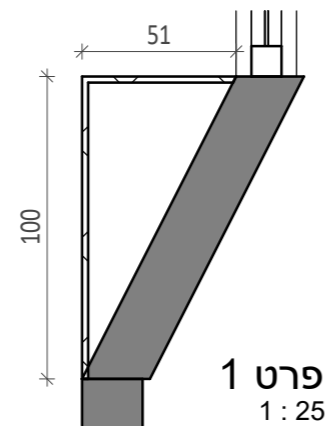


ריקי גרוזמן

אדריכלות ועיצוב פנים

טל 03-6241828
פקס 03-6241827
נייד 050-5549939
rikigruzman@gmail.com

מקרא סימונים:

- עבודות קבלן
- רכישה ע"י הלקוח
- עבודות נגרות

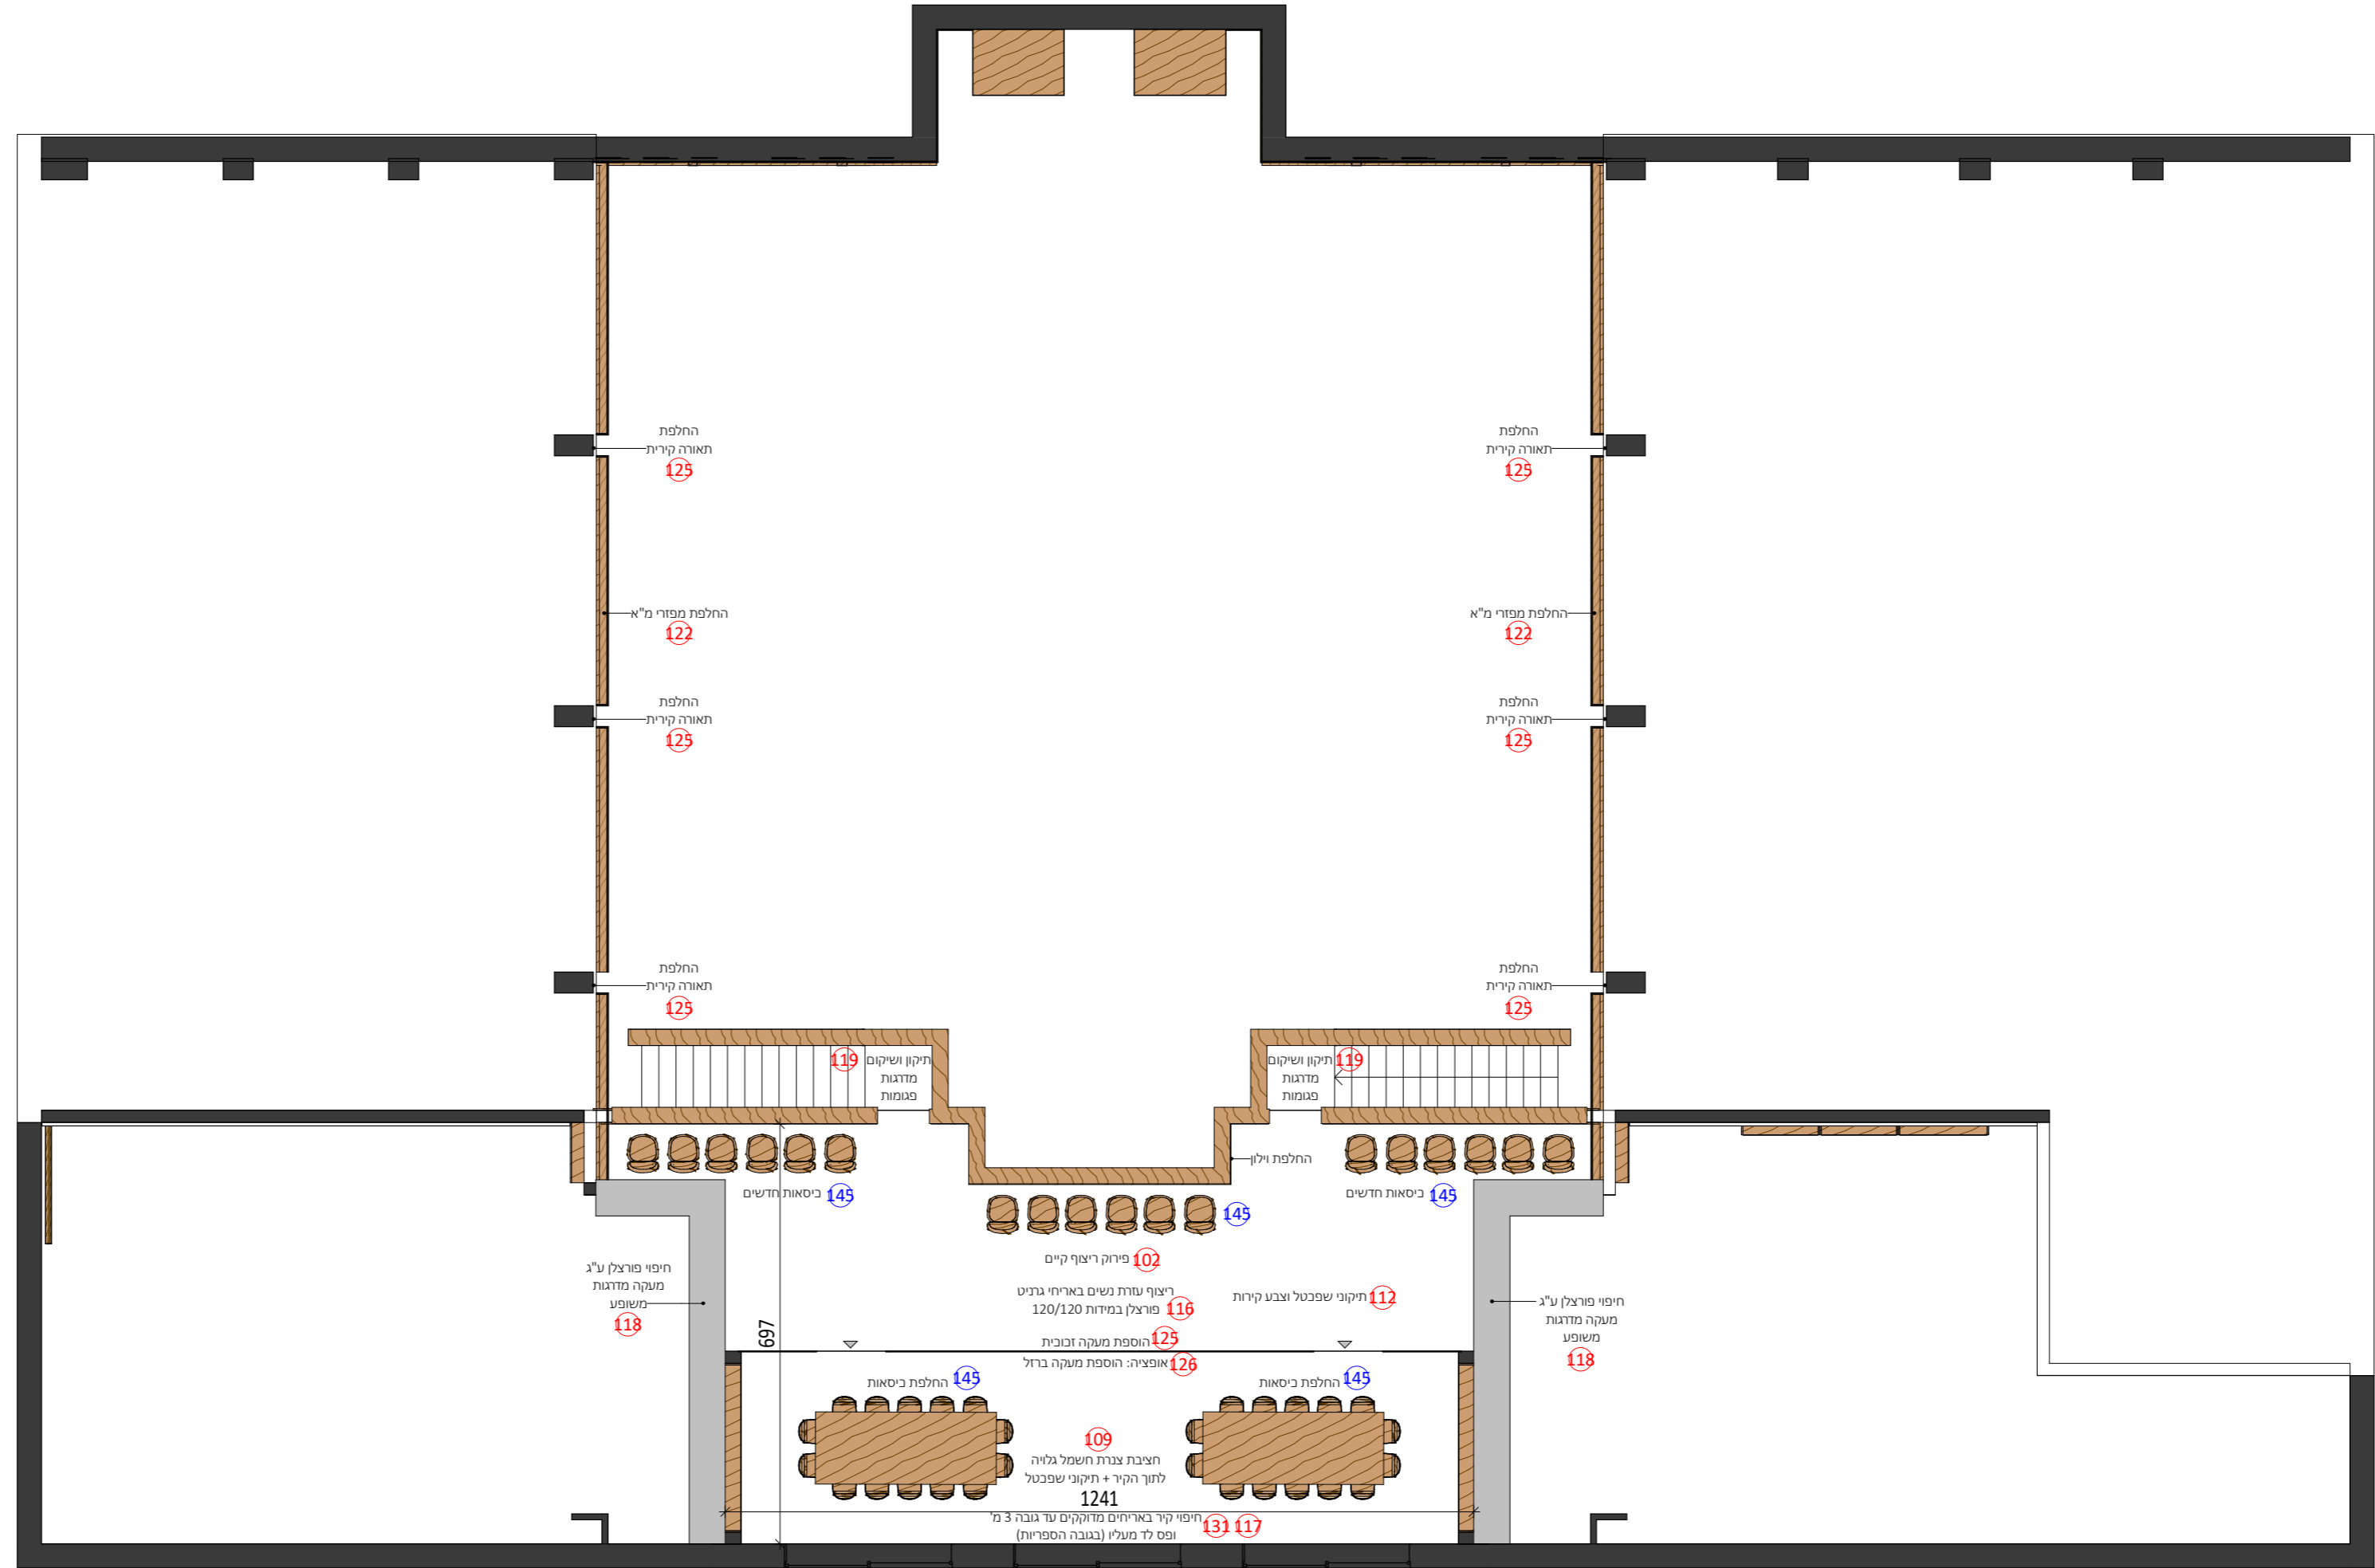

No.	Description	Date
1	תוכניות לעיון	23.12.25
2	תוכניות לעיון- עדכון מושבים	13.01.26
3	תוכניות למכרז	09.02.26
4		
5		
6		
7		
8		
9		
10		

מכון לב- בית מדרש


העמדה גלריה

מס' תכנית: PL-03	קובץ: MLV_C_01
שרטוט: יעל	תכנון: ריקי
תאריך: 15.03.26	קנ"מ: 1:100

לביצוע:	למכרז:	לעיון:
	●	

מקרא סימונים:

- עבודות קבלן
- רכישה ע"י הלקוח
- עבודות נגרות

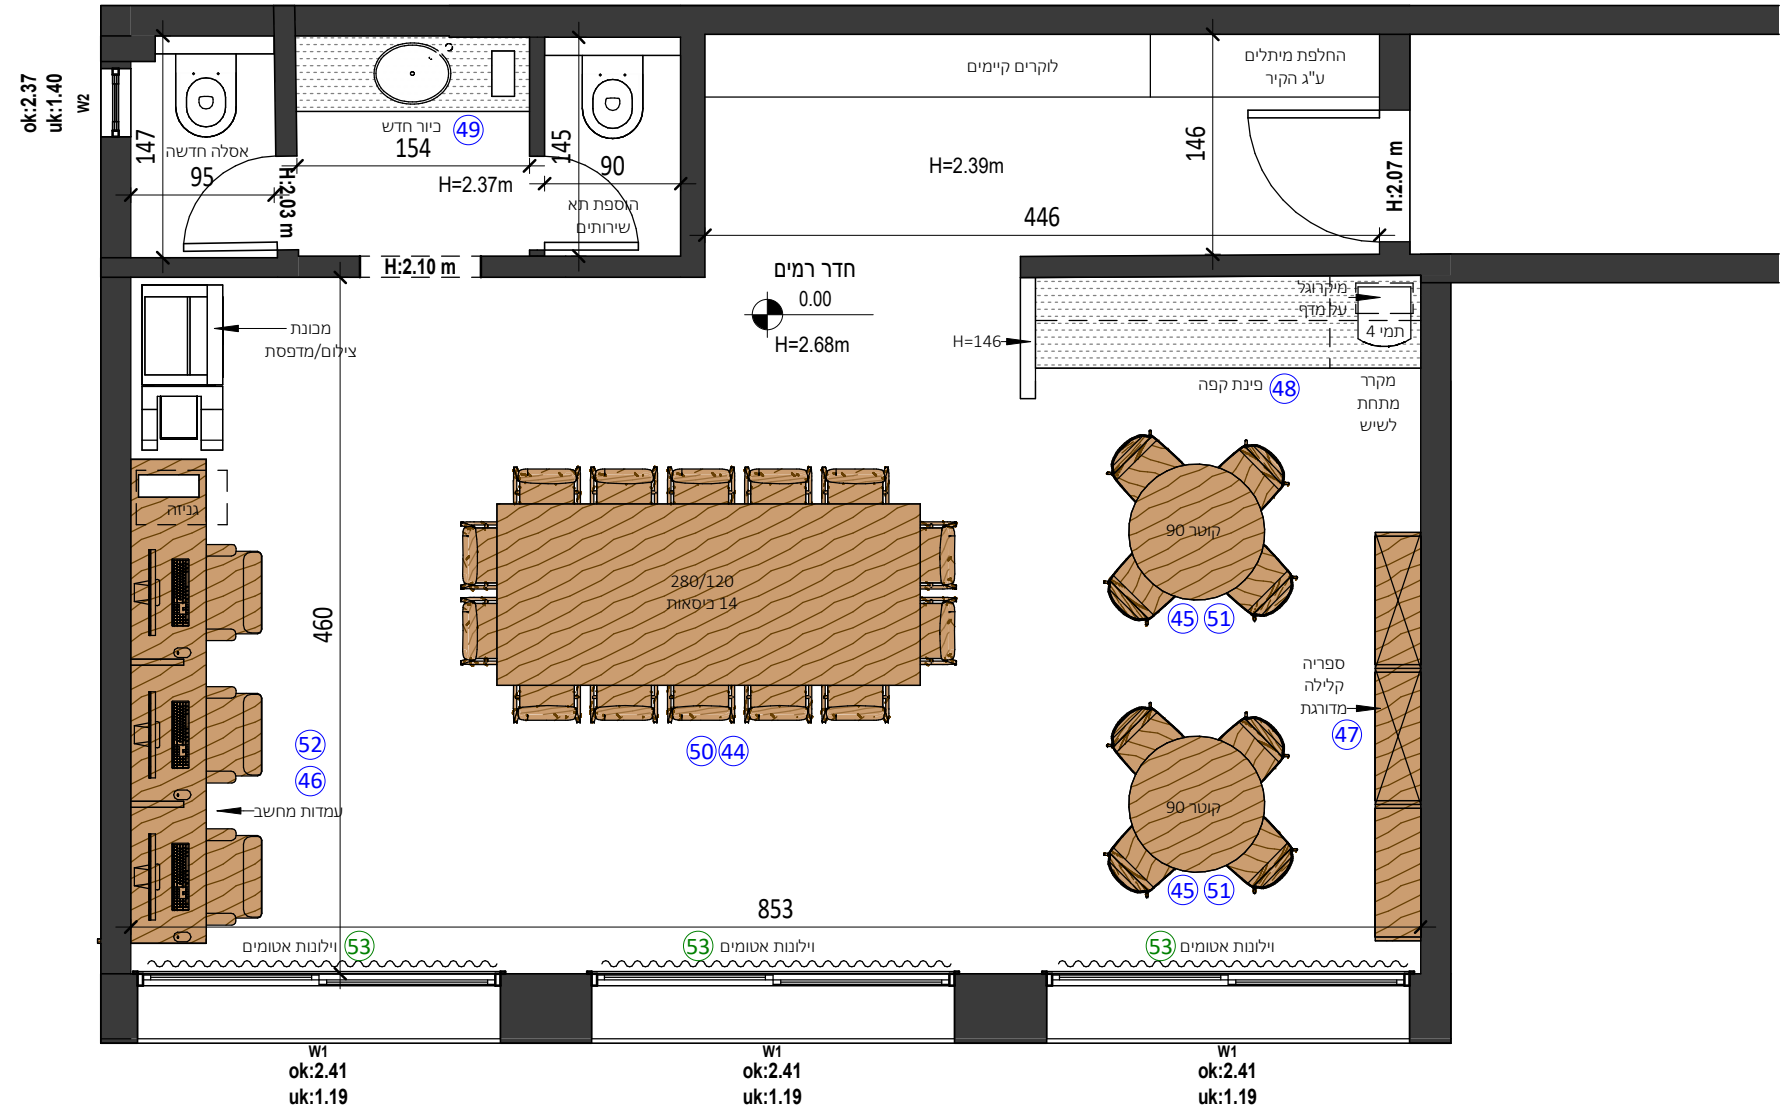

מס	תאריך	תיאור	חתימה
1	13.01.26	תוכניות לעיון	
2	09.02.26	תוכניות למכרז	
3			
4			
5			
6			

מכון לב- חדר ר"מים

תוכנית העמדה

קובץ:	מס' תכנית:	
חדר רמים MLV	PL-04	
תכנון:	שרטוט:	
ריקי	יעל	
קנ"מ:	תאריך:	
1:50	15.03.26	
לעיון:	למכרז:	לביצוע:
<input type="radio"/>	<input checked="" type="radio"/>	<input type="radio"/>

מקרא סימונים:

עבודות קבלן

רכישה ע"י הלקוח

עבודות נגרות

מס	תאריך	תיאור	חתימה
1	13.01.26	תוכניות לעיון	
2	09.02.26	תוכניות למכרז	
3			
4			
5			
6			
7			
8			
9			
10	13.01.26	תוכניות לעיון	

מכון לב- בית מדרש

קרקע- העמדה

קובץ: מס' תכנית: PL-06

תכנון: שרטוט: יעל

קנ"מ: תאריך: 16.03.26
1:100

לעיון: למכרז: לביצוע:



●

מקרא סימונים:

עבודות קבלן

רכישה ע"י הלקוח

עבודות נגרות

מס	תאריך	תיאור	חתימה
1	09.02.26	תוכניות למכרז	
2			
3			
4			
5			
6			
7			
8			
9			
10			

מכון לב- בית מדרש

קרקע- תקרה

קובץ: מס' תכנית: PL-07

תכנון: שרטוט: יעל ריקי

קנ"מ: תאריך: 15.03.26
1:100

לעיון: למכרז: לביצוע:

