



CHIZKI
INTERIOR DESIGN

Learning spaces | Offices | Residences

050-6314940 www.chizki.com
Chizki@Chizki.com @ChizkiInteriors

מרכז אקדמי לב

פנימיות

תכנית נגרות לעיון

[illegible]

הוועד הלאומי 21-ם

למכרז

Project number	0001
----------------	------


Date	Issue Date
------	------------

Drawn by	Author
----------	--------

Checked by	חִזְקִי
------------	---------




על הקבלן לבצע לפי המידות בתכנית. לבדוק את כל המידות שבתכנית בטרם יתחיל בעבודתו להעמיד למכון על אי-התאמות שבין המידות שבתכנית לבין המידות שהשימואל, ולבקש תיקונים והסברים בתכנ.

Scale: 1 : 50

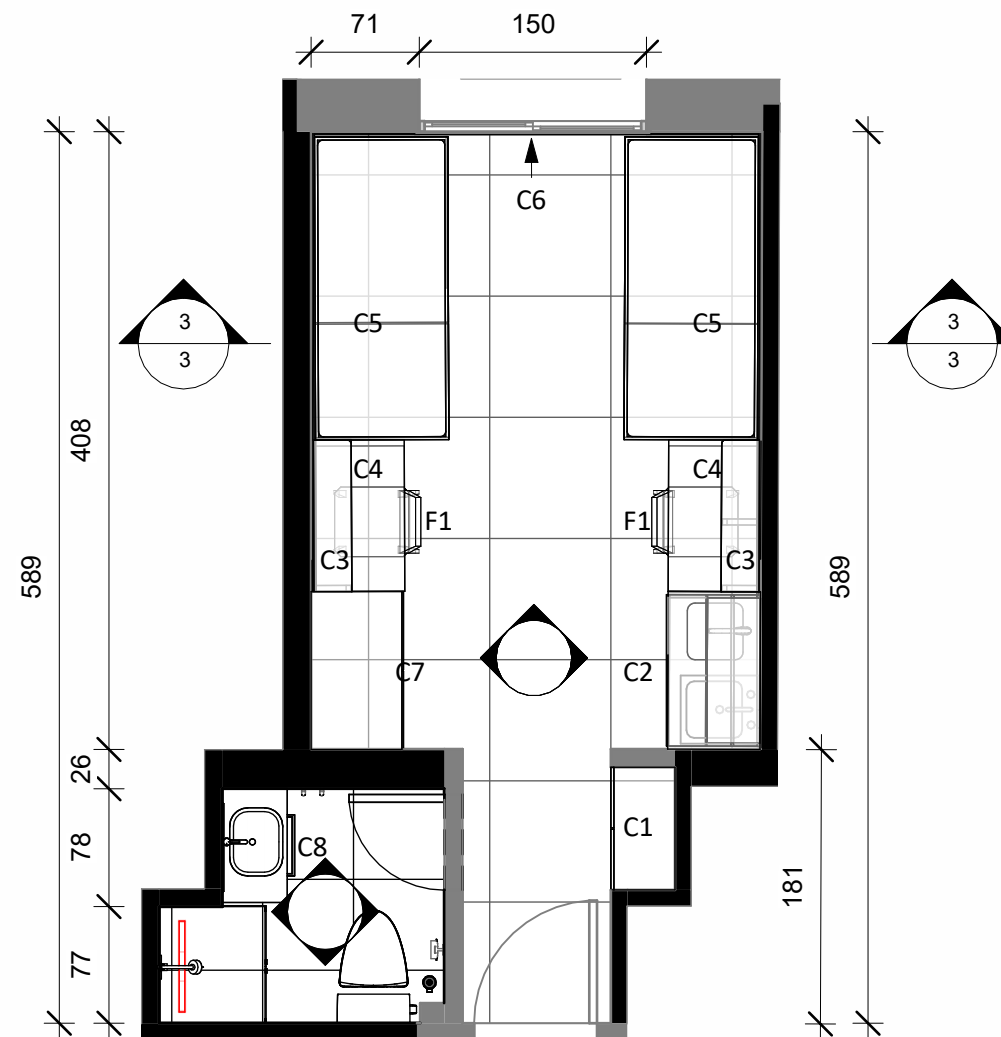

תכנית נגרות



1 : 50

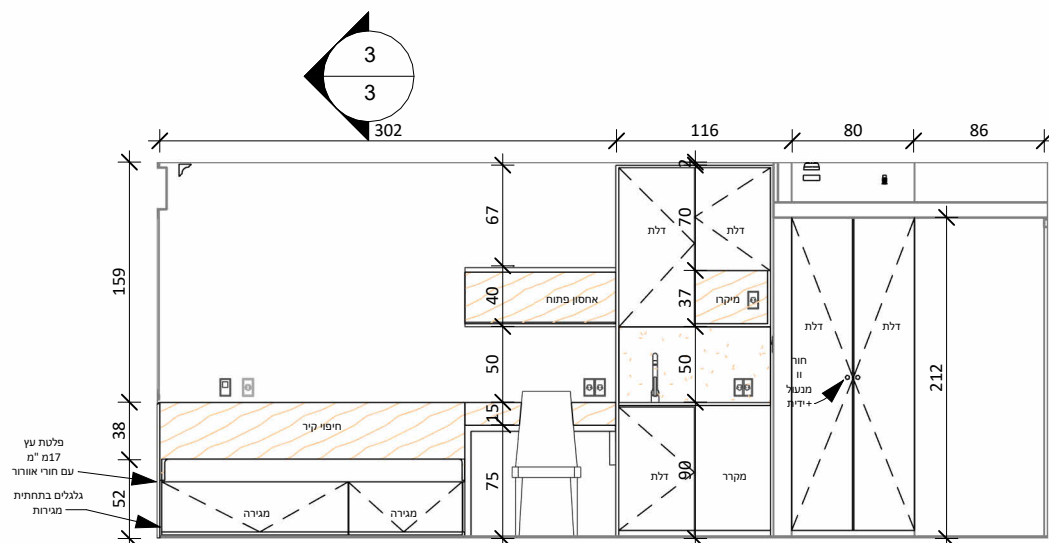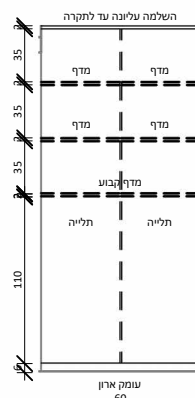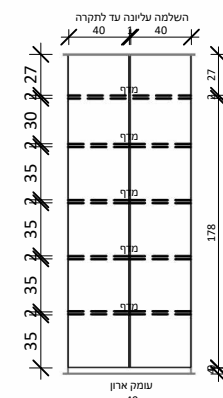

חזית 1


1 : 50

קרניז
שירן
PX175

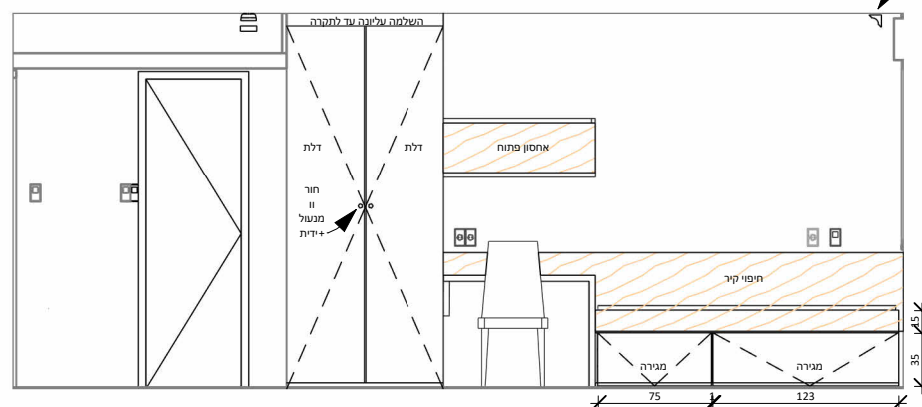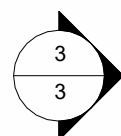

חזית 3


1 : 50

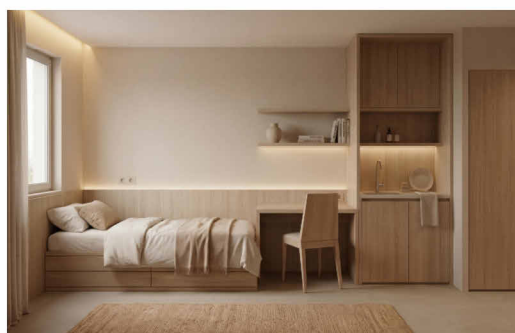

סיומן	פריט	אורך	גובה	עומק	חומר	עובי	יצרן	הערות
C1	ארון בגדים	80	240	40	טורביקה	0.8	KreusSpan /Egger	יציאת למסלול מסלול מסלול Hifel-Grass מסלול
C2	מטבחון	100	240	60	טורביקה	0.8	KreusSpan /Egger	
C3	מדפי ספרים	65	50	35	טורביקה	0.8	KreusSpan /Egger	
C4	שולחן עבודה	100	75	60	טורביקה	0.8	KreusSpan /Egger	
C5	מיטה	200	50	90	טורביקה	0.8	KreusSpan /Egger	כיסוי AHL 3 מסלול
C6	חיפוי קיר	300X3	90	3	טורביקה	0.8	KreusSpan /Egger	
C7	ארון בגדים	100	240	60	טורביקה	0.8	KreusSpan /Egger	
C8	ארון כויר	60	45	43	טורביקה	0.8	KreusSpan /Egger	
D1	דלת כניסה	85	205		תוספת כניסה			
D2	דלת שירותים	80	205		מסלול			

טבלת פריטי נגרות

1 : 50

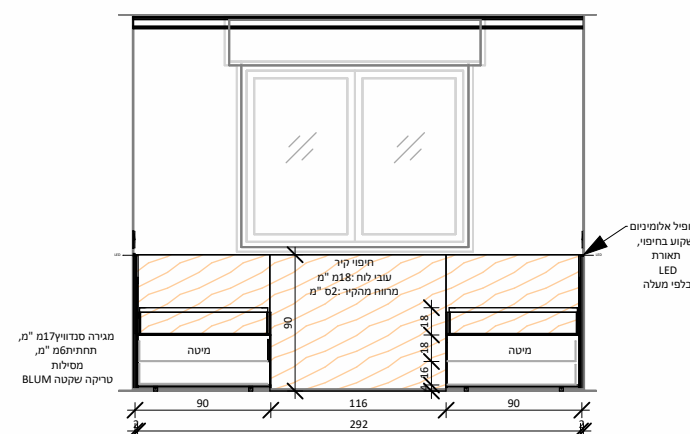

חתך 1

1 : 50