

תאריך: 15.03.26

רשימת כיורים

בית מדרש

מכון לב

קנ"מ 1:25


למכרז

ריקי גרוזמן



אדריכלות ועיצוב פנים

טל 03-6241828 פקס 03-6241827 נייד 050-5549939

rikigrzman@gmail.com

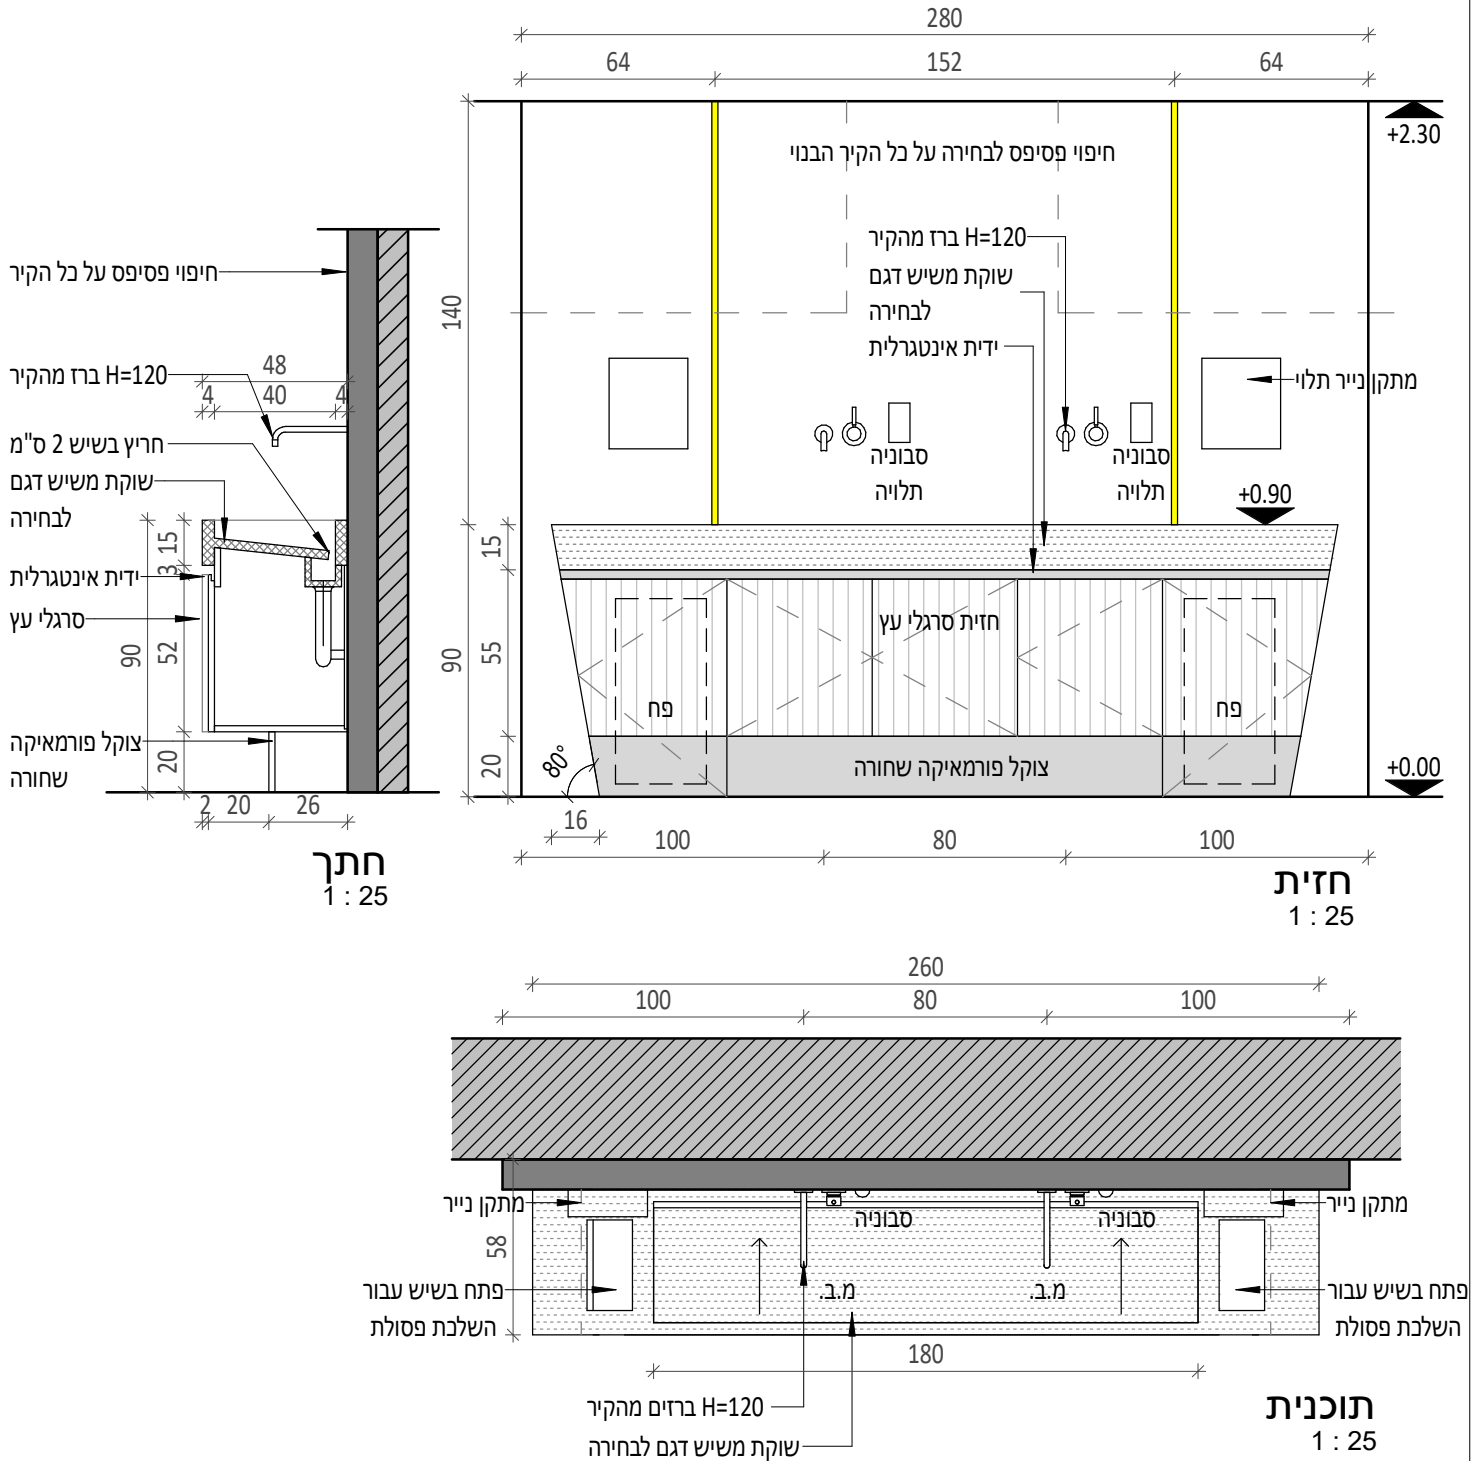


שוקת בלובי בית מדרש	מיקום
H=90 260/48	מידות
1	כמות
שוקת בנויה משיש דגם לבחירת המעצבת	דגם משטח
-	דגם נייר
ברזים מהקיר דגם לבחירת המעצבת PVD 316	דגם ברז
-	מראה
-	הערות

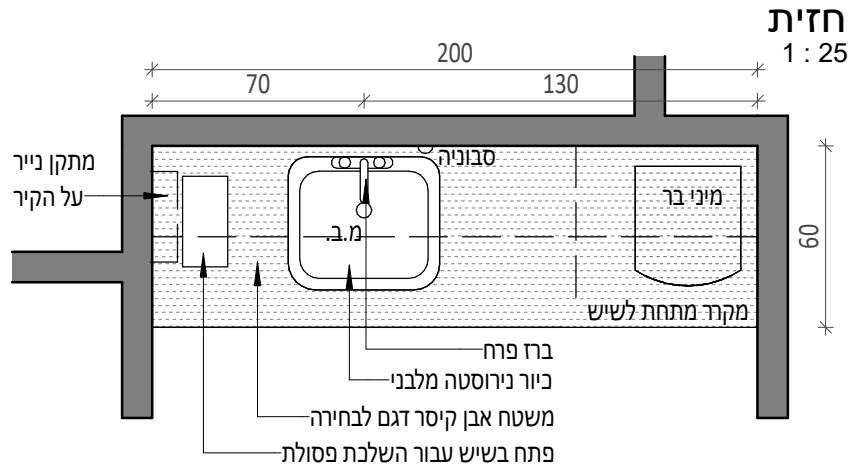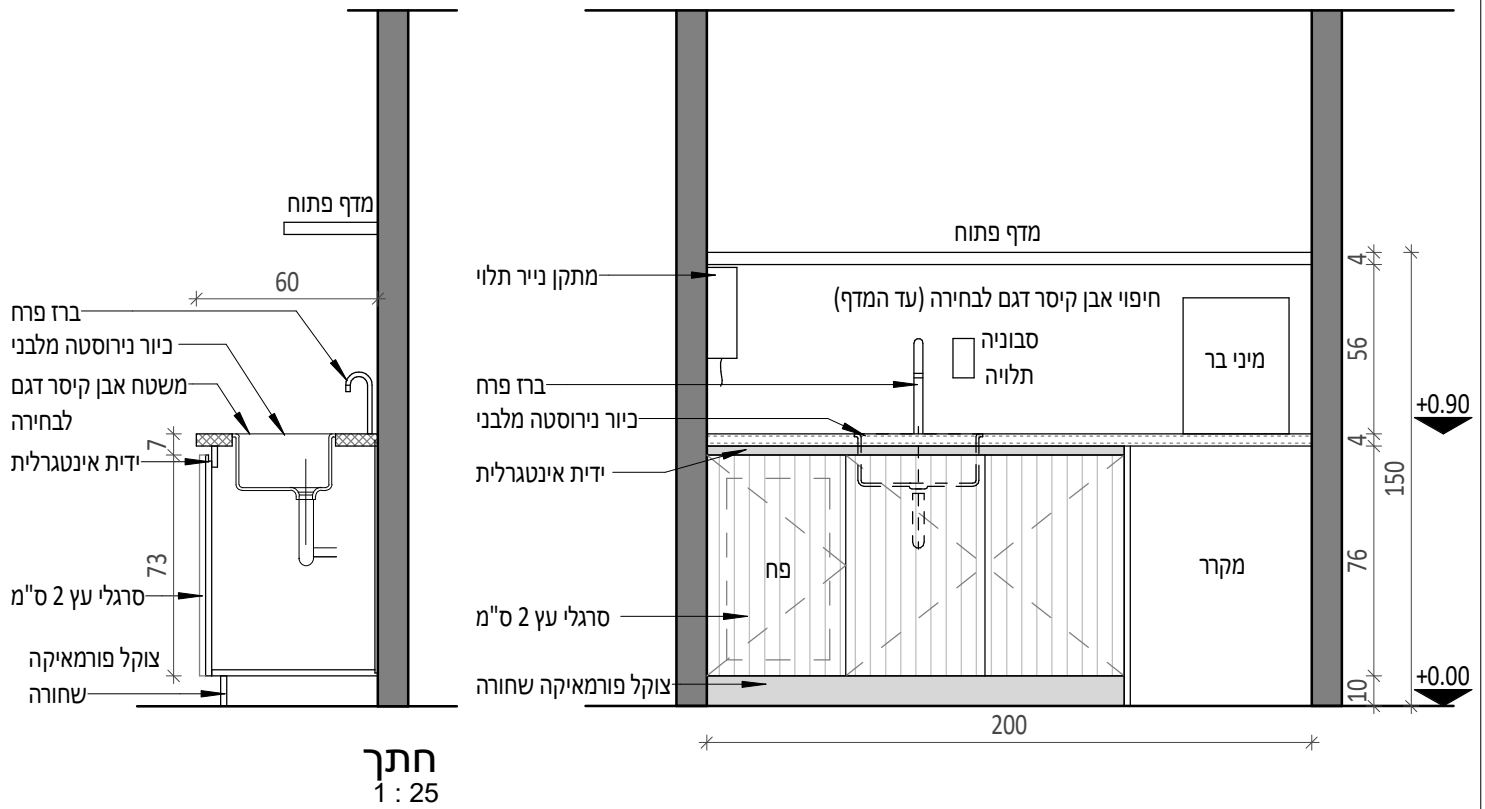

תוכנית
1 : 25


מטבחון בית מדרש	מיקום
H=90 200/60	מידות
1	כמות
אבן קיסר דגם לבחירת המעצבת	דגם משטח
כיסור נירוסטה מלבני דגם לבחירת המעצבת	דגם כיור
ברז פרח דגם לבחירת המעצבת	דגם ברז
-	מראה
-	הערות

חיפוי גרניט פורצלן עד התקרה
לפי רשימת תגמירים

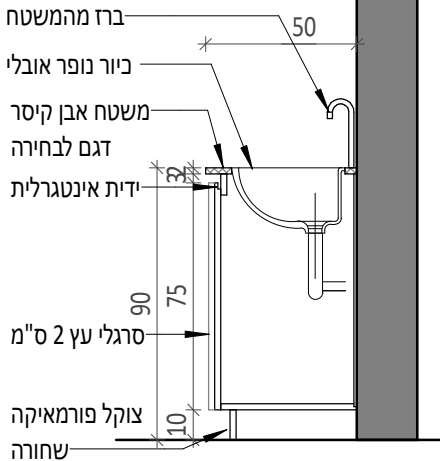


חתך
1 : 25

חיפוי גרניט פורצלן עד התקרה

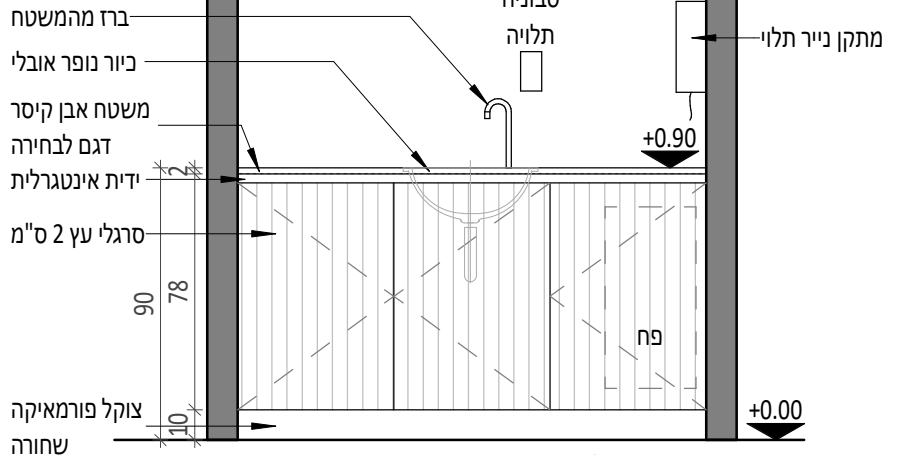

חזית
1 : 25

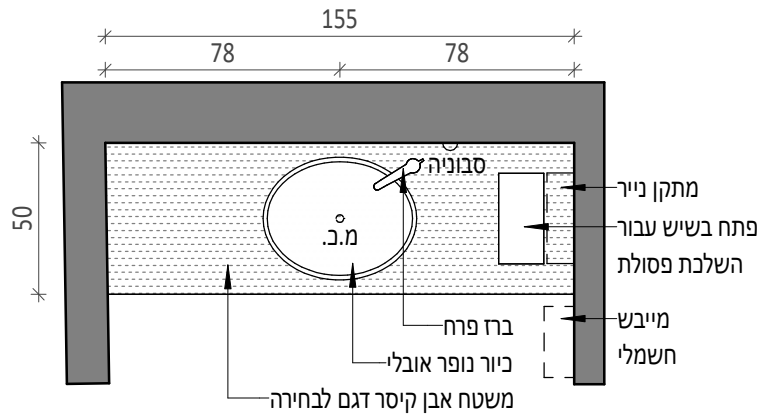

תוכנית
1 : 25

מיקום	כיור חדר ר"מים
מידות	H=90 155/50
כמות	1
דגם משטח	אבן קיסר דגם לבחירת המעצבת
דגם כיור	כיור נופר אובלי
דגם ברז	ברז מהמשטח דגם לבחירת המעצבת
מראה	-
הערות	-

