


תאריך	הפצה	תאריך	הפצה


שירים			
לעין	30.12.14	A	
למכרז	16.3.15	B	


**ריקי גרוזמן**  
אדריכלות ועיצוב פנים

טל 03-6241828  
פקס 03-6241827  
ניד 050-5549939  
rikigruzman@gmail.com

מסד תכנית C-200	<b>מבואן לב</b> בית מדרש חזיתות וכיר נט"
שם הקובץ LV-BM-C-01	
תאריך 02.02.14	שטח מבואן
קניין 1:50	רשמי
על התכנית לראות סדרה. על כל טעות או אי-התאמה עליו להודיע סד למתכנן. מתכנן הם הבעלים והמנהלים של החברה ועל יחידות חוזרים.	
<input type="radio"/> לעין	<input type="radio"/> למכרז

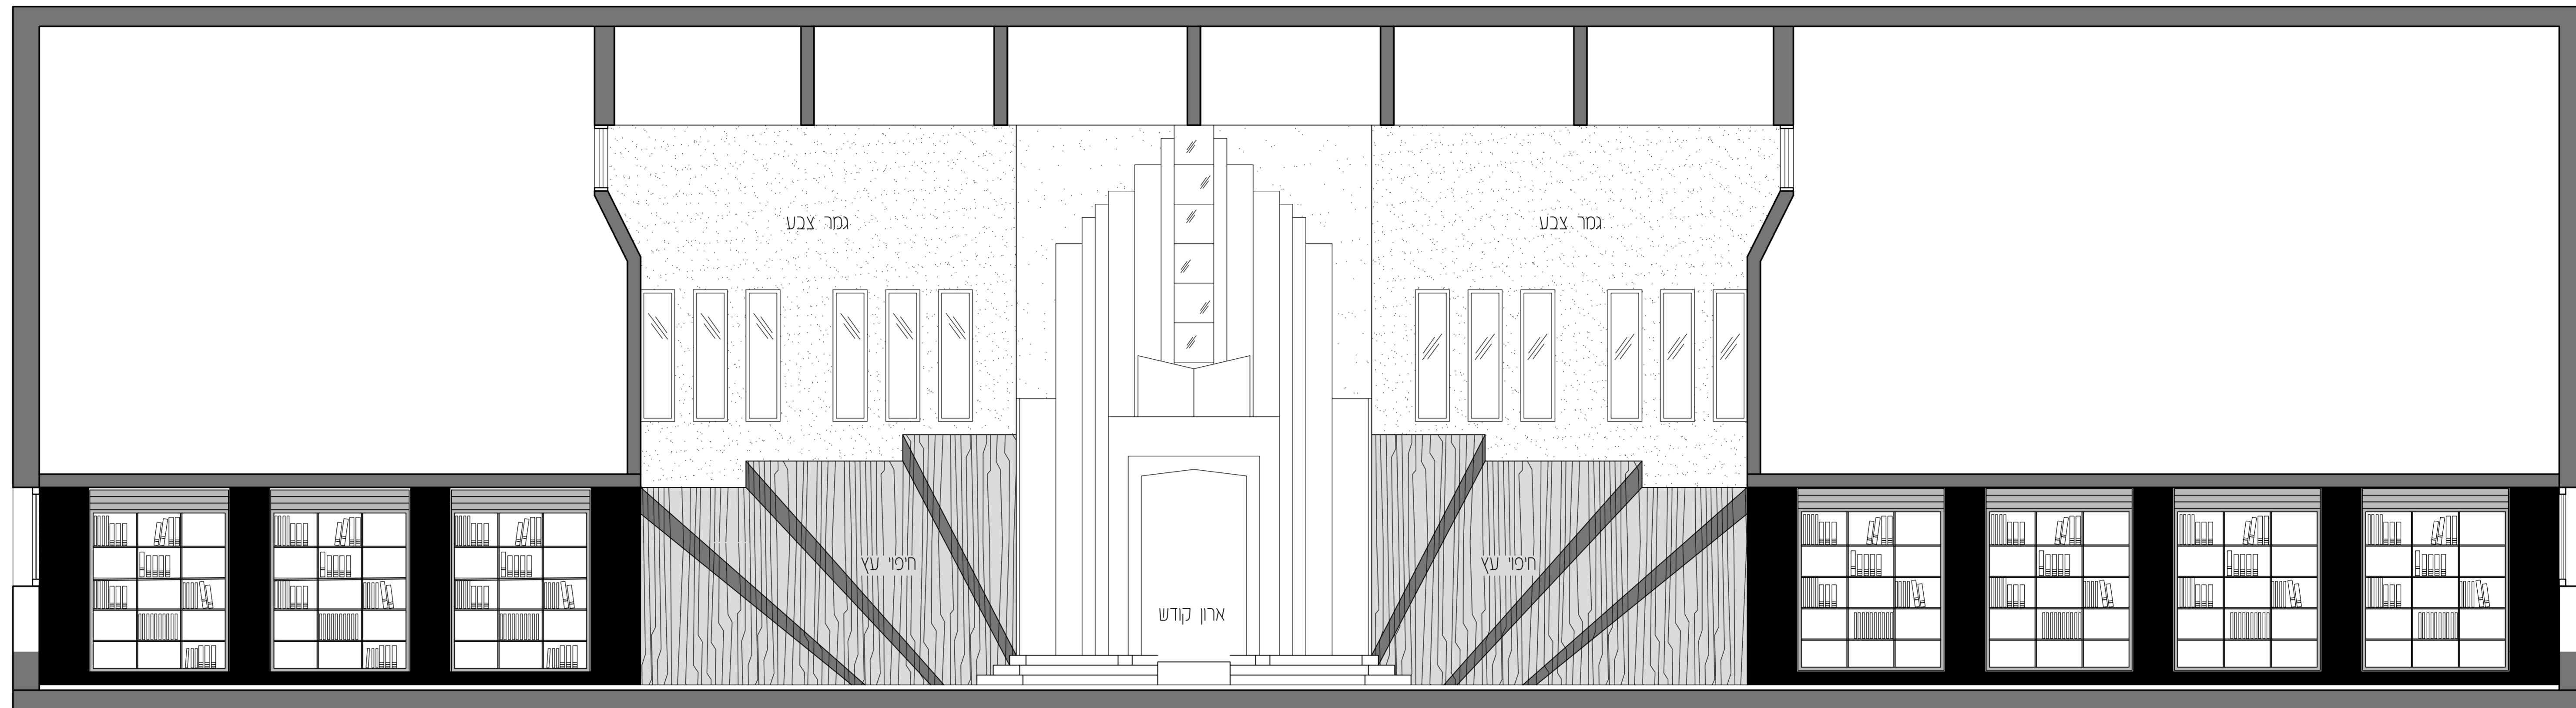

חזית קיר מזרח

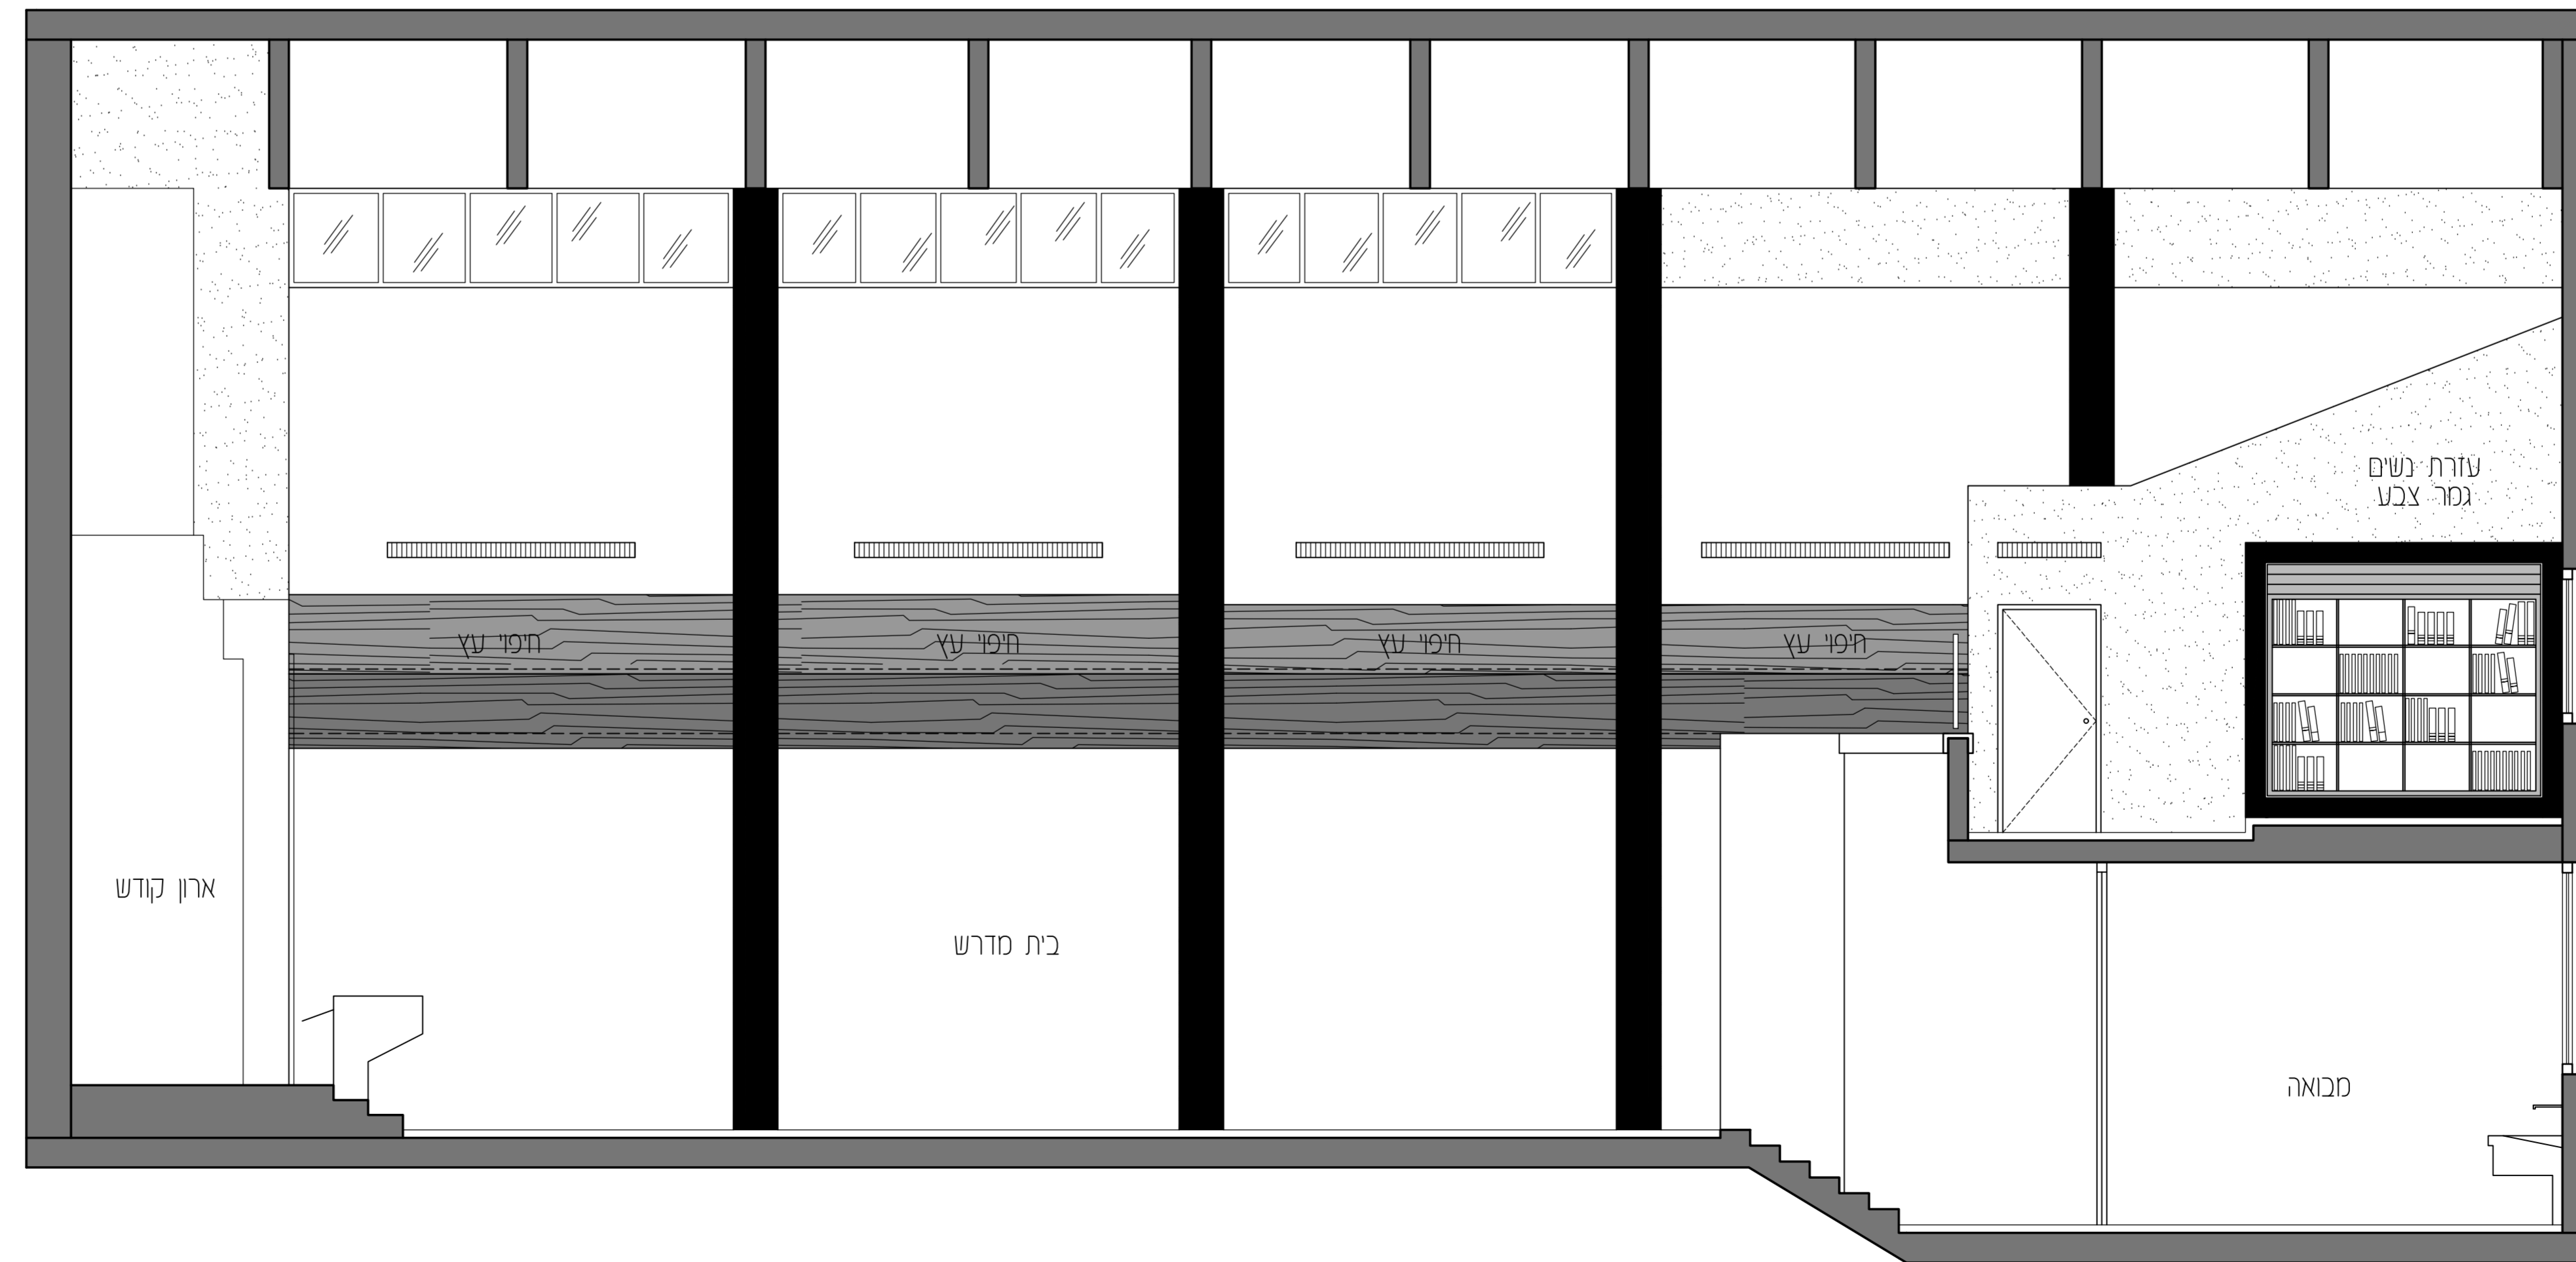

חזית קיר צפוני