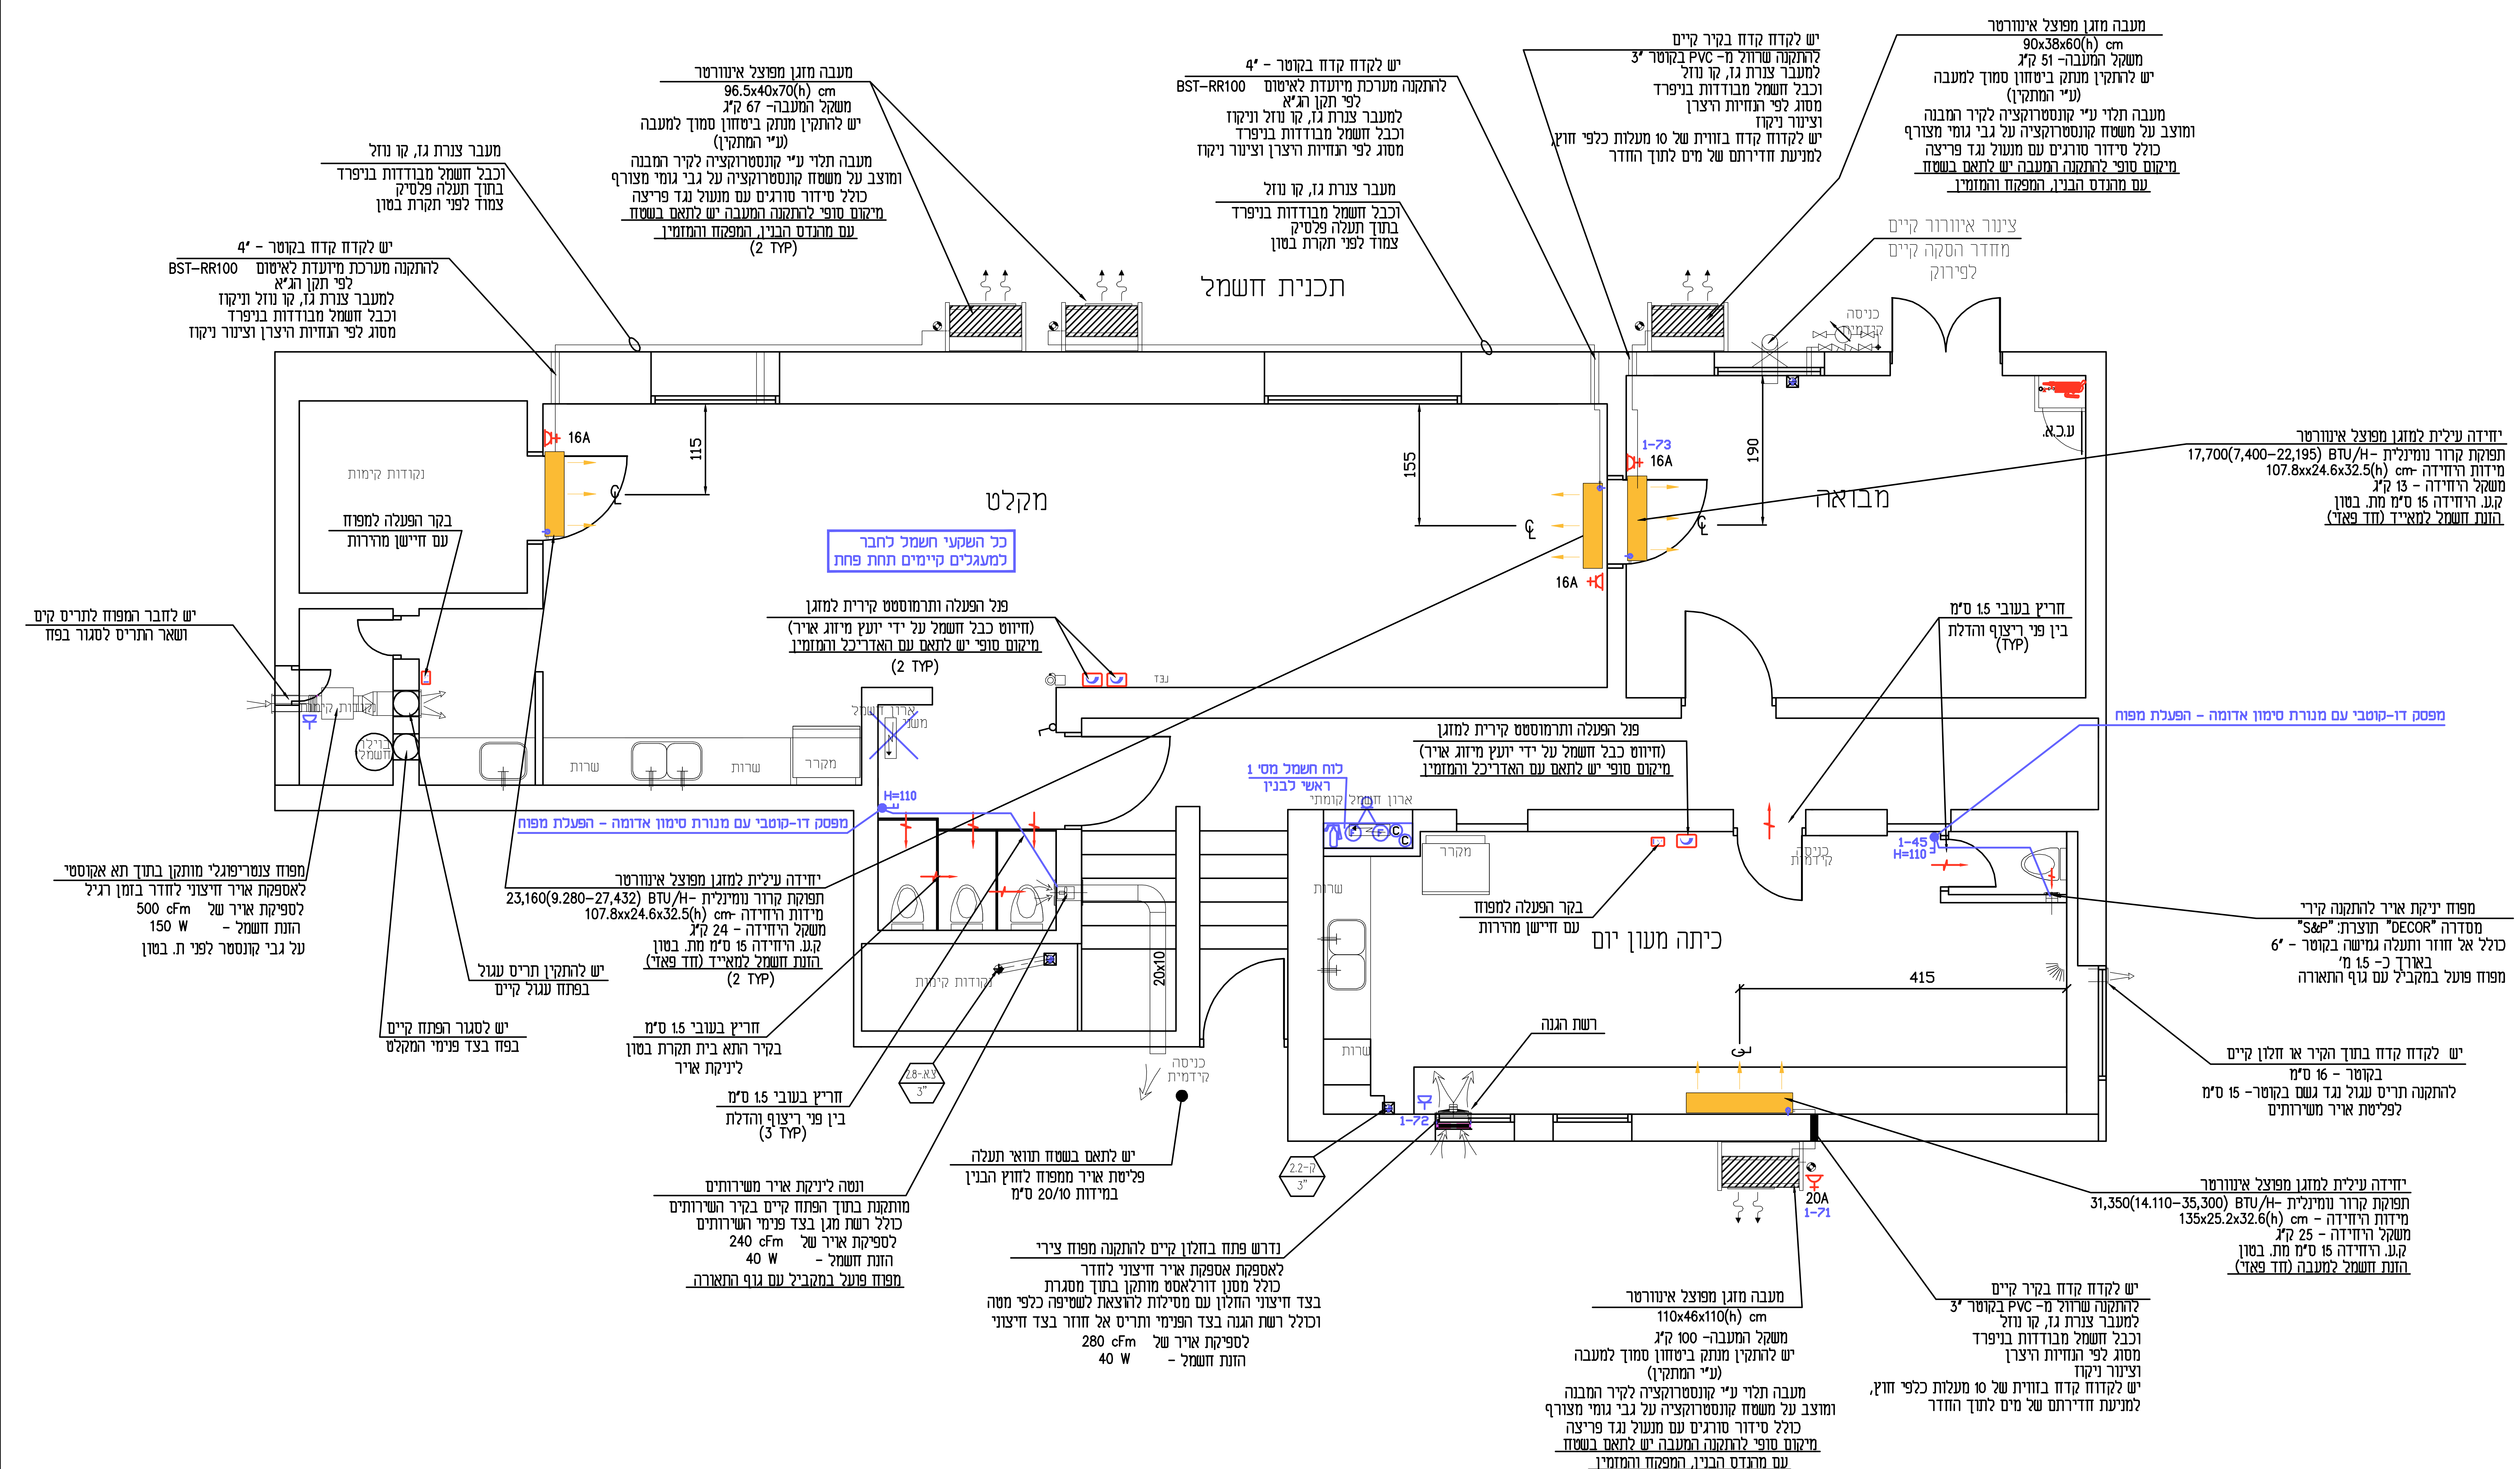

תוכנית	הגשה / גירסה 0
תאריך	16.02.22
בפקוס תכנית מתאריך	16.01.22
הממונה:	
הבנין:	בנין שרמן
התכנית:	קומת מרתף
	מערך מיזוג אויר
cad name: 1965-A-10.11.21dwg	גודל גליון A1
לעיון 01.09.21 ☒	למכרז ☐ לביצוע ☐
ק.מ. 1:50	מיזוג אויר ☒ תברואה ☐
תאריך: 01.09.21	מס': 1965-A-0
שרטט/תכנן: אלה	אשר: בן-צבי

מ.בן-צבי
מהנדסים יועצים בע"מ
רח' י.בן-גון 27 תל-אביב 16419
טל: 5230401, 5227405
פקס: 5243153
E-MAIL: office@benzvi-eng.co.il

תפוצה	א. עמיר	מנהל פרויקט
תאריך		
22.11.21	1	1
	1	PDF
	1	

מס'	שינויים	תאריך
1	עדכון כללי עפיי שינוי מיזוג אויר	14.03.22

בודק	אסף עמיר	1
מתכנן	אירינה	מהדורה מס'
שרטט	מאיה	○ לעיון
תאריך	22.11.21	○ לאישור
ק.מ.	1:50	● למכרז
שם הקובץ	3905-EMA.DWG	○ לביצוע
XREF	3905-MA.DWG	

א.עמיר
מהנדסי חשמל תאורה ותקשורת בע"מ
ירושלים 91450 ת.ד. 45034 רח' המרפא 8
טלפון: 02-5869751-2
פקס: 02-5710266
E-MAIL: maya@amireng.co.il

פרוייקט: ב.ג.ט - פנימיות שרמן

תכנית: הכנות חשמל למיזוג אויר - קומת מרתף

מס' גליון	מס' פרויקט
3	3905