	תאריך	הפצה		תאריך	הפצה

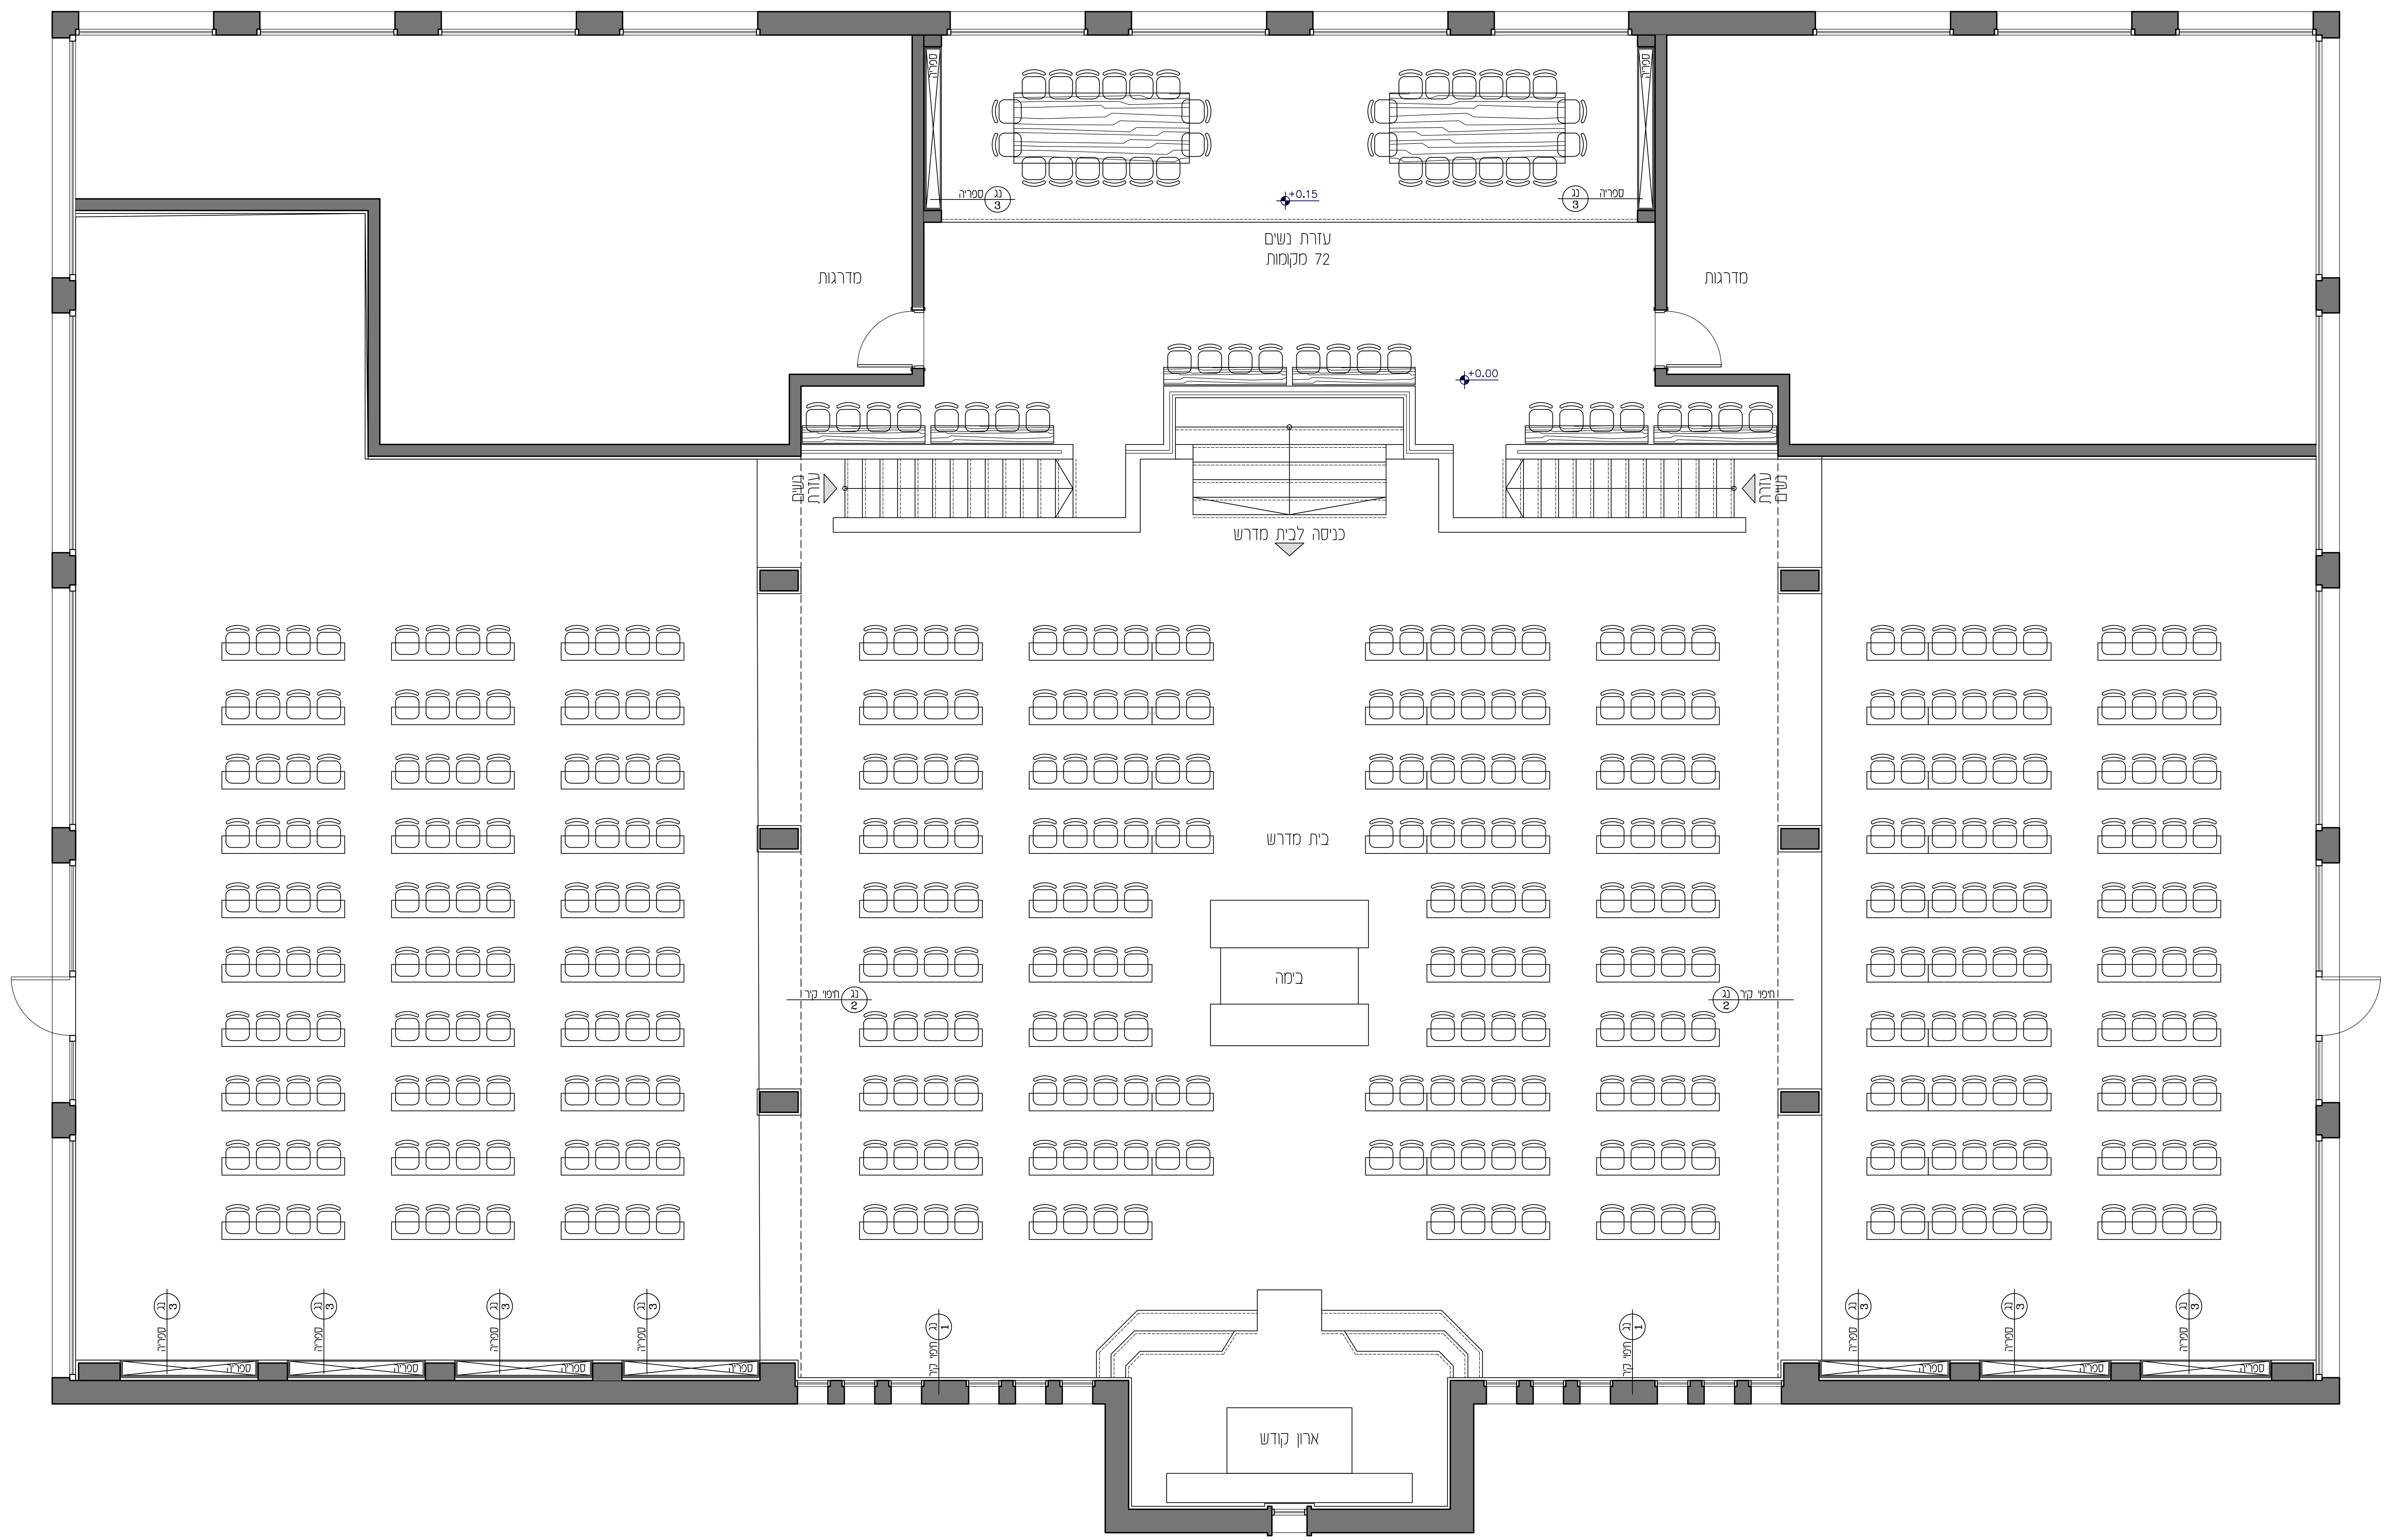

		שינויים
A	30.12.14	לעיון
B	01.2.15	לעיון
C	16.3.15	למכרז

ריקי גרוזמן
אדריכלות ועיצוב פנים

טל 03-6241828
פקס 03-6241827
נייד 050-5549939
rikigruzman@gmail.com

מכון לב
בית מדרש
תוכנית קומת גלריה

מס' תכנית	שם הקובץ	קנ"מ	תאריך	בקר	שרטט	תכנן
C-100	LV-BM-C-01	1:50	02.02.14		אביגל	ריקי

על המבצע לתאם מידות. על כל טעות או אי התאמה עליו להודיע מיד למתכנן.

המתכנן הינו הבעלים הבלעדיים של התכנית ושל זכויות היוצרים.

○ לעיון ● למכרז ○ לביצוע