

גירסה P3
10.11.21

במקום הכתובת
בתאריך 21.10.21

החומר: ..	הכיון: בנין ערמון
התכנית: גג לבנין ימני ושמאלי	
ספרד קוויטג אוויר	
cod name: 1250/500	10.11.21
1965 -A-10.11.21dwg	2022
<input checked="" type="checkbox"/> כתיבה	<input type="checkbox"/> ביצוע
<input type="checkbox"/> ק.ה. 1:50	<input checked="" type="checkbox"/> מיזוג אוויר <input type="checkbox"/> תכנון
תאריך: 01.09.21	מס: 1965-A-5
פרוטוק/תכנון: אלה	אשר: נ.ר.עב

החברה: ק.ה.צ.כ.פ.
ההנדסים יועצים בג"ח:
רח' יבין - נוו תל אביב 16419
טל: 5230401, 5227405
פומס: 5243153
E-MAIL: office@benzvi-eng.co.il

חומר	מיקום	הערות					
1	ערומ כלי עפי דרישת מטרד פירוטם	שניונים					
<p>הפרצה</p> <table border="1" style="width: 100%; border-collapse: collapse;"> <tr> <td style="width: 20%;">א</td> <td style="width: 20%;">ב</td> <td style="width: 20%;">ג</td> <td style="width: 20%;">ד</td> <td style="width: 20%;">ה</td> </tr> </table>			א	ב	ג	ד	ה
א	ב	ג	ד	ה			
תאריך:	PDF 1	25.08.21					
	PDF 1						

מחיר:	1	ערומ כלי עפי דרישת מטרד פירוטם
	סך	
הערות:		בוקדן
		מחבר
		שרטט
		תאריך
		קמנדו
אשר:	שם הור"ב	
	3905-EGAG.BMG	
	3905-A6AG.BMG	

החברות: חשמל - מג

מחיר: 3905

שם פרויקט: 4


כתובת: 8 ב.ג.ט. - פנמינות שרמון

פרויקט: 02-5669751-2 / 02-5710266 : 029
 E-MAIL: meyl@benzvi-eng.co.il
 8 לכנס 01.09.21

בנין ימני

בנין שמאלי

בנין גגות

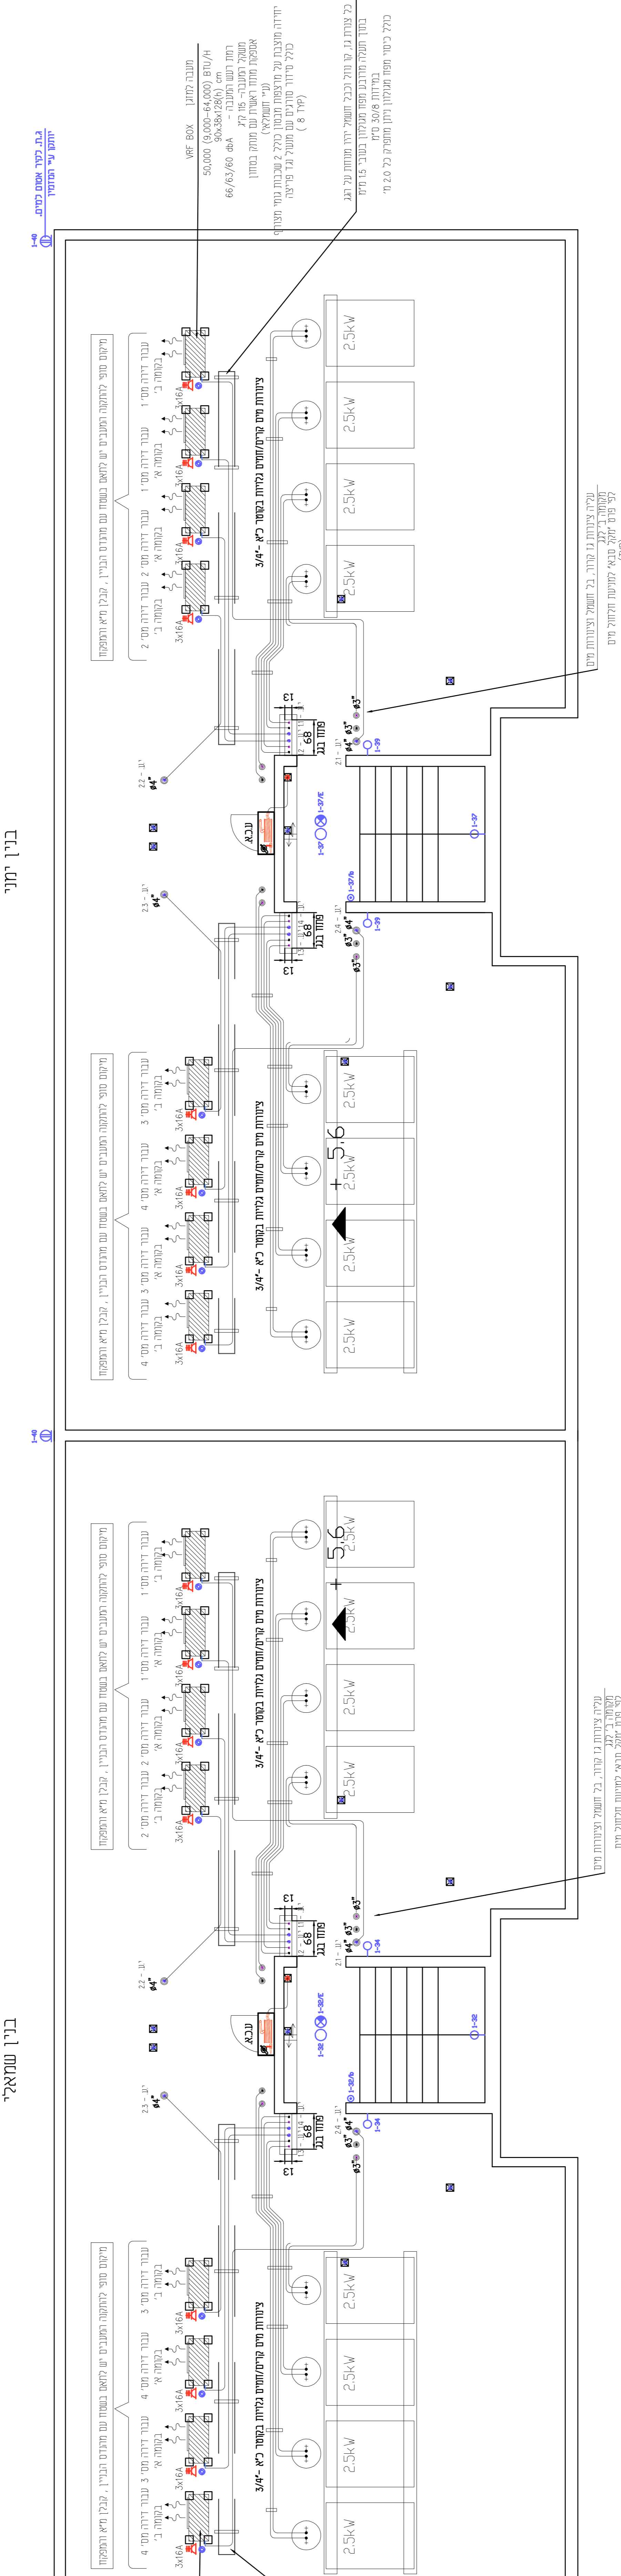

- מחיר:**
- ג.ת. געול 100.00 LED צמוד קממיה
 - דגם יקעם - דוקידי בחוד מדרדות LED 2000 חוי 2000
 - ממוק דמיס דגם יקעם - מיספי פרייסי
 - ג.ת. געול 100.00 LED צמוד קממיה
 - ג.ת. געול 100.00 LED צמוד קממיה
 - ג.ת. געול 100.00 LED צמוד קממיה

