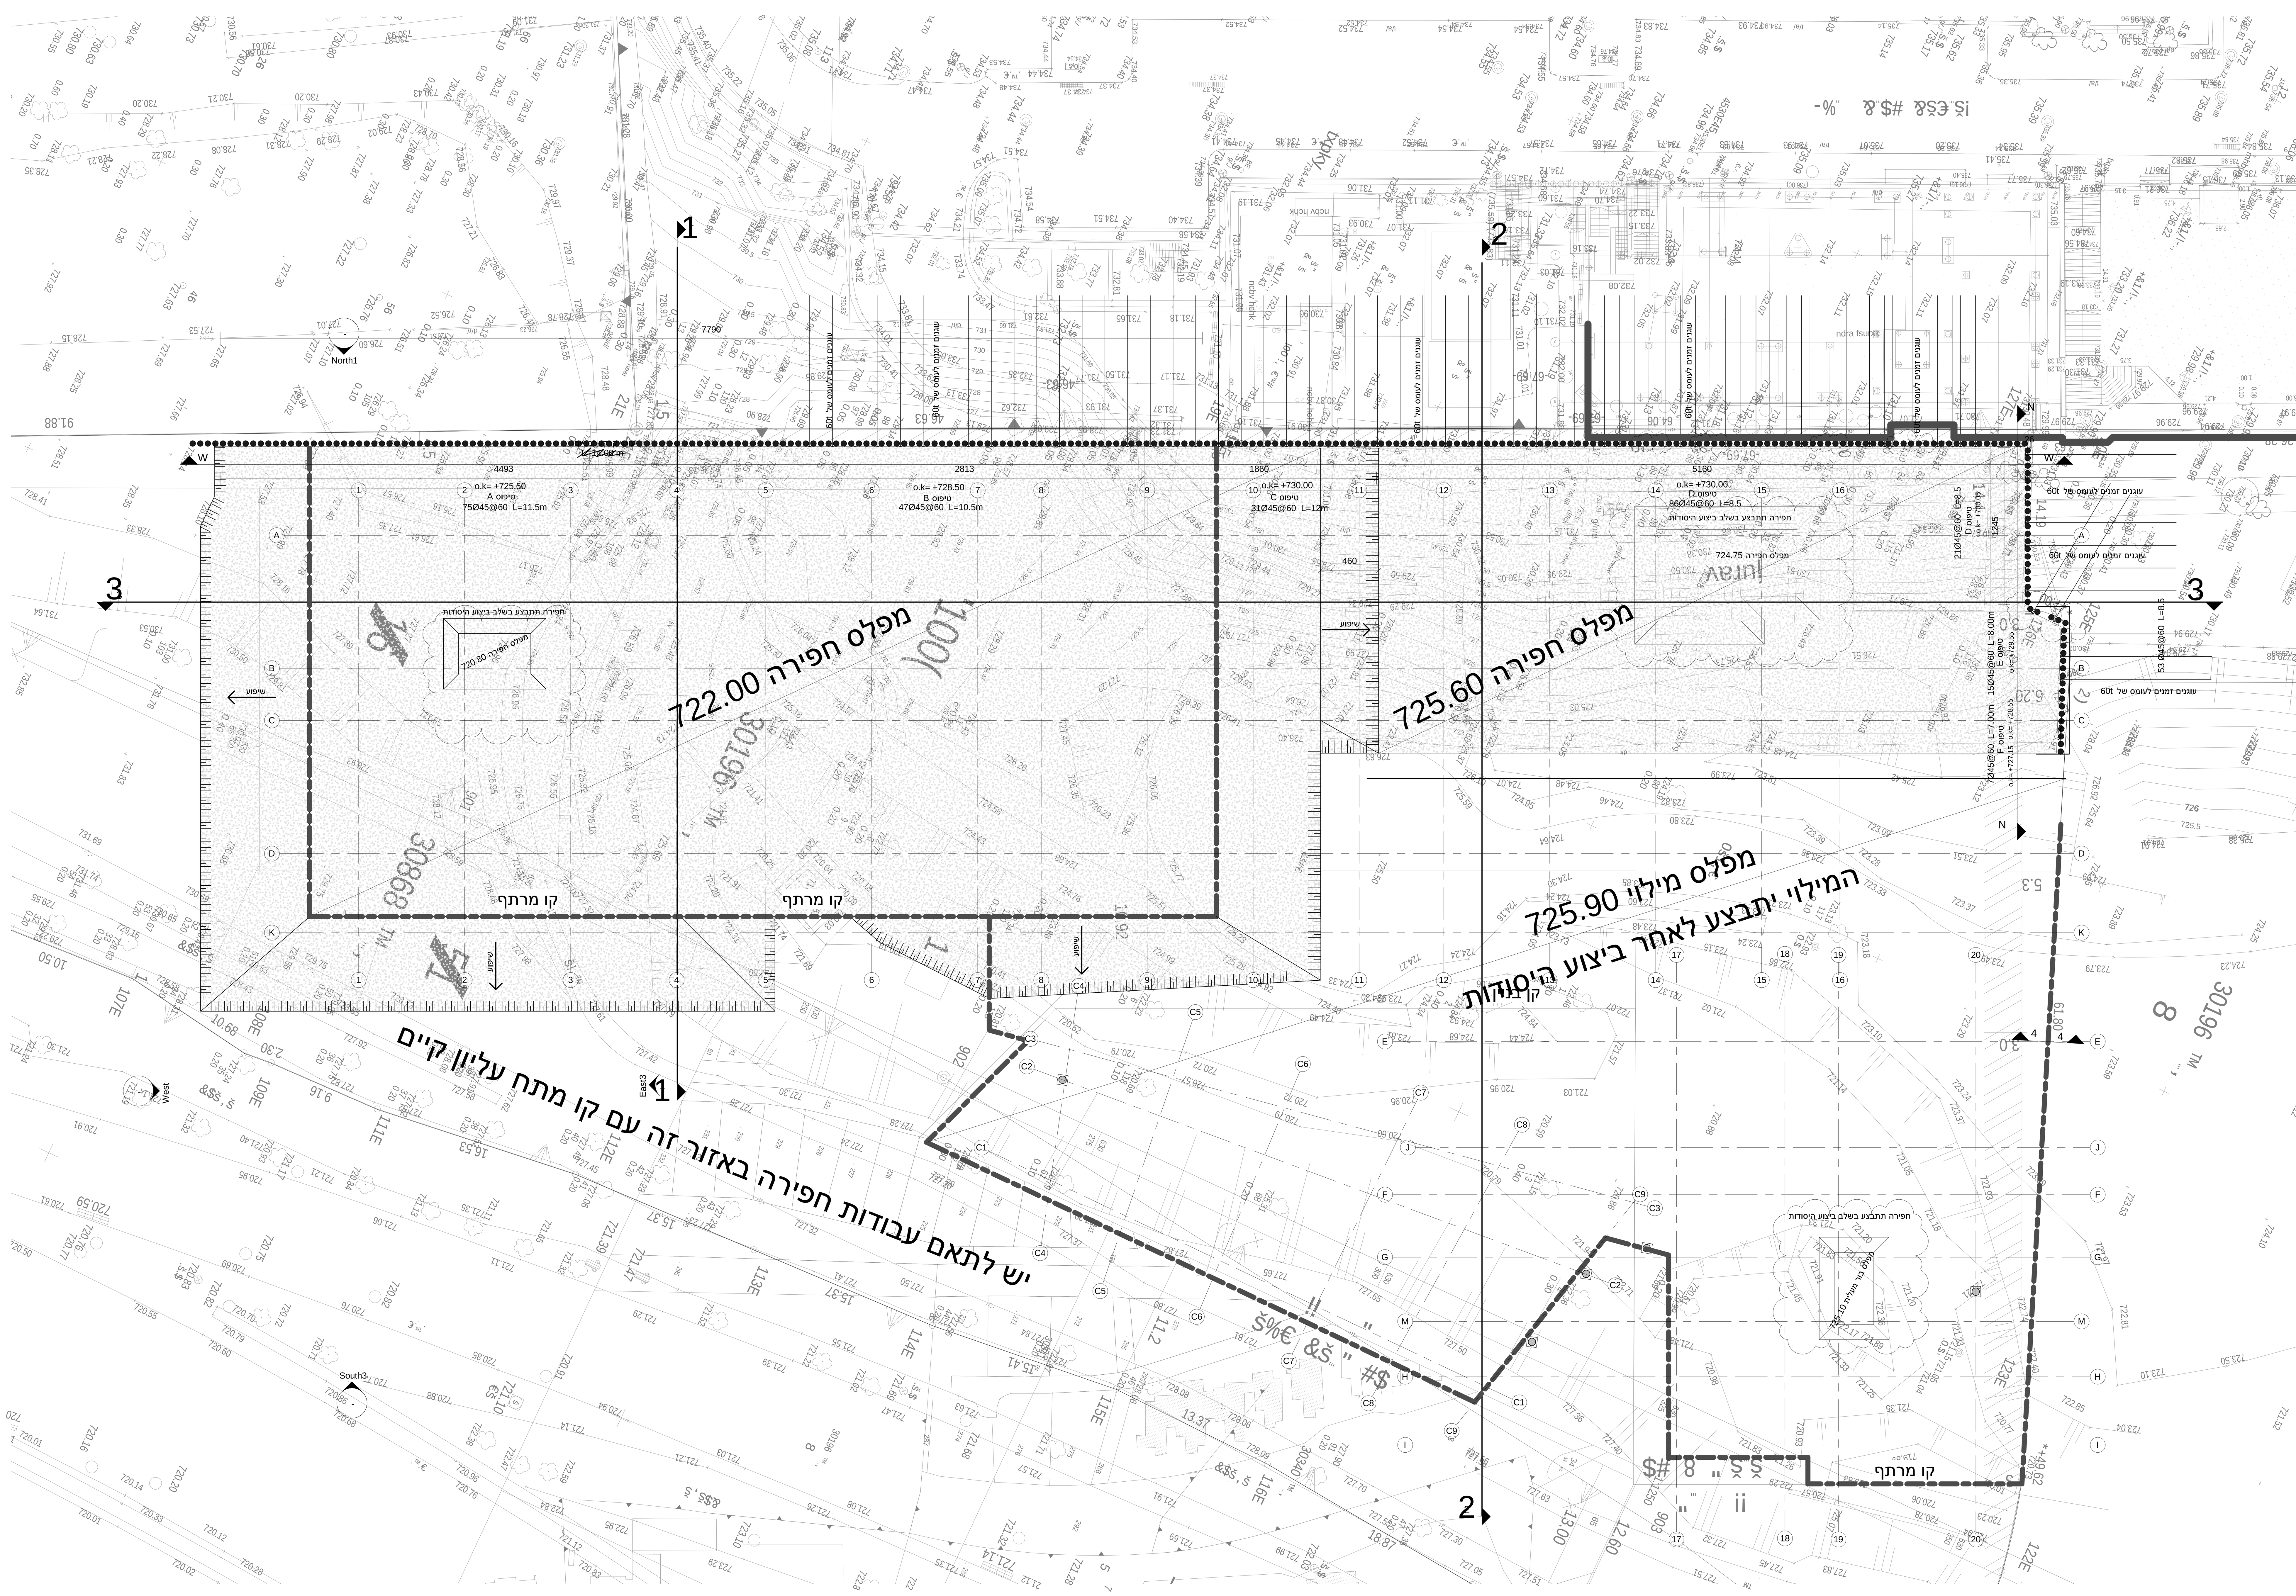

מספר	תאריך	שינויים
T5	31.03.22	עדכון ע"פ מנהל פרוייקט
T4	30.03.22	עדכון ע"פ מנהל פרוייקט
T3	29.03.22	עדכון כלונסאות ע"פ יועץ קרקע
T2	24.03.22	עדכונים
T1	15.03.22	עדכון בורות חפירה
T0	11.01.22	תוכנית למכרז

הערות:

א. ביצוע הכלונסאות והעוגנים לרבות קידוח ויציקה ע"פ המפרט המיוחד.
ב. הקבלן יקדח את הכלונסאות בשיטת המיקרופייל ויחדיר את כלוב הזיון עד לתחתית הכלונס.
ג.סוג הבטון בכלונסאות הדיפון ובקורת הראש ב-30. דרגת חשיפה 4. יציקת הבטון תיעשה עם צינור טרמי ו/או משאבה.
ד. כיסוי בטון על הפלדה 7.5 ס"מ.
ה. מילוי יתבצע בשלב ביצוע היסודות

הנחיות למילוי:

א. יש לבצע חישוף וחפירה עד לקרקע טבעית. במידה ועומק החישוף עולה על 1 מטר יש לזמן את יועץ הקרקע.
ב. מילוי יבוצע מחומר "נברר" מהודק בשכבות בעובי 25 ס"מ ע"י מכבש ויברציוני לצפיפות של 98% ממודיפייד.
ב. בכל 1.5 מטר לגובה המילוי תבוצע יריעת שריון בעלת חוזק של 8 טון/מ"א

כל העוגנים המופיעים בתוכנית יהיו זמניים ולכוח עבודה של 60 טון

*תיבחן אפשרות לשינוי שיפוע החפירה בכפוף לסוג הקרקע אשר תימצא בפועל בזמן החפירה.
(זאת בכפוף לאישור יועץ קרקע)

כלונסאות הדיפון יקדחו לעומק המבטיח חדירה של 4 מ' מתחת למפלס הרצפה ולכל הפחות חדירה של 3 מ' בתוך סלע

על המבצע לבקר את כל המידות ועל כל טעות או אי התאמה להודיע מיד למשרד המתכנן

לעיון ○ לאישור ○ למכרז ● לביצוע ○

יזם: המרכז האקדמי לב
אדריכל: Kimmel Eshkolot Architects Ltd

שם הפרוייקט: קמפוס טל

שם התכנית: **תוכנית דיפון וחפירה**

מספר גיליון				מהדורה
נושא	מספר קומה	בניין/גוש	מספר פרוייקט	T5
01	080	0	2011	31/03/22

קובץ במחשב: BIM 360://Jerusalem College of Technology/Construction_Academy.rvt
תאריך מקורי: 14.11.21

קנה מידה	תכנן	שרטט	אישר
1 : 200	אלכס	יעל	זיו

סלומון מהנדסים בע"מ
SALOMON ENGINEERS LTD
מגדל גלובל רח' ז'בוטיסקי 51 פתח תקווה 4959210
טלפון: 03-6520200 פקס: 03-6520100
E-mail: office@ziv-eng.co.il