
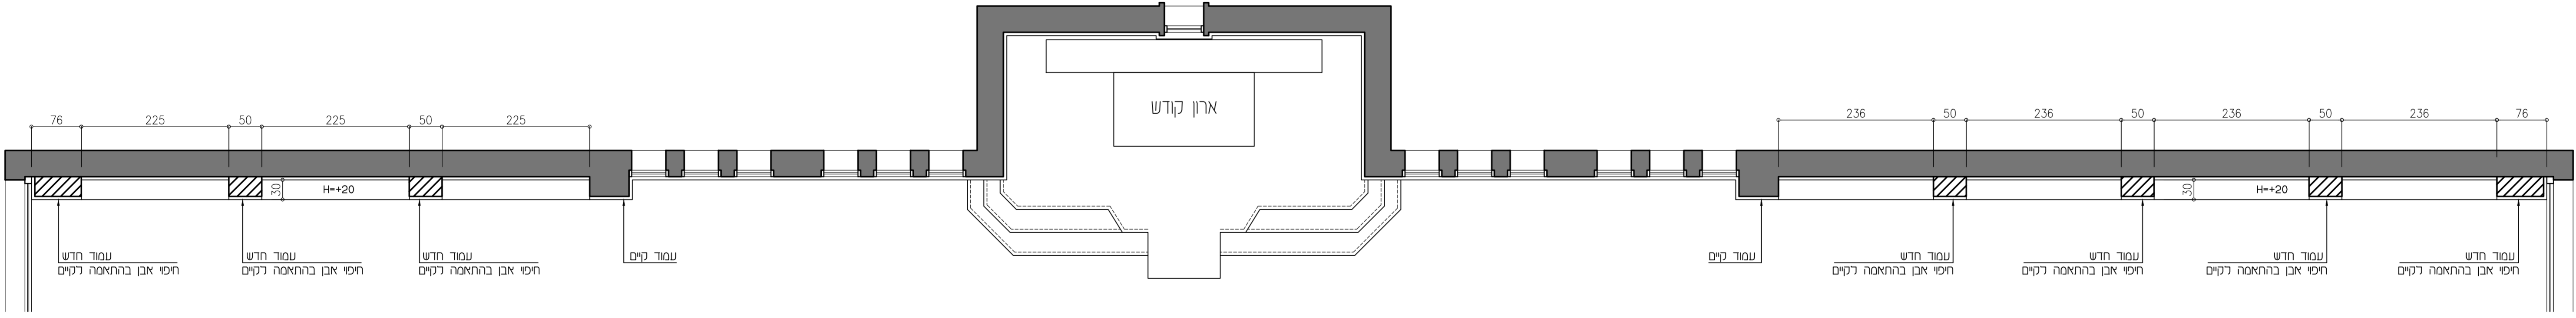


חומר	הצעה	חומר	הצעה

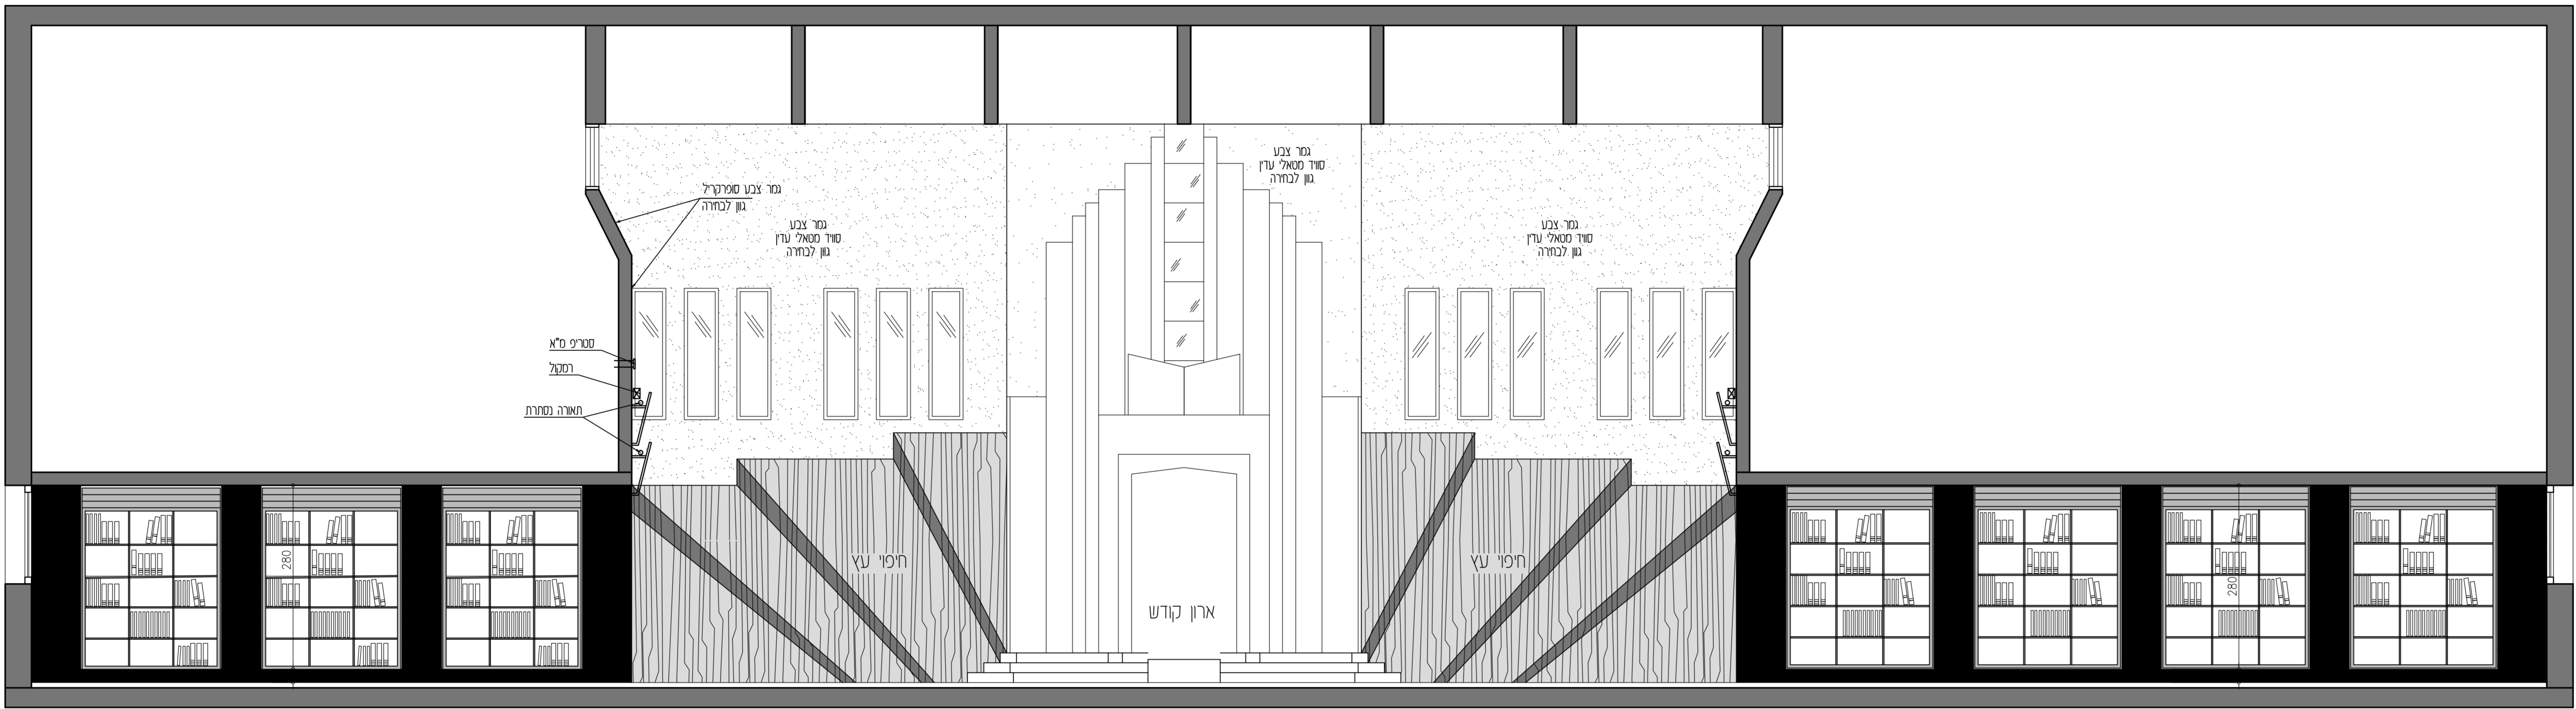

שטחים	למטר	20.01.15	A

**ריקי גרוזמן**  
 אדריכלות ועיצוב פנים  
 טל 03-6241828  
 פקס 03-6241827  
 ניד 050-5548839  
 rikiguzman@gmail.com

מספר תוכנית TO-330	<b>פוסתן לב</b>	תאריך 20.1.15	מסלול 1:50	עבודת ריקון
שם העובד LV-10-C-01		תאריך 20.1.15	מסלול 1:50	עבודת ריקון
על המבט לשים תשומה על כל שטח א א הוסף פרו סטודיו סטודיו המבט על המבט ולמטרים של המבט אל איתן המבט				
לע <input type="radio"/>	לע <input checked="" type="radio"/>	לע <input type="radio"/>	לע <input type="radio"/>	לע <input type="radio"/>