



הצעה לחלוקת החלל בלבד.
אין לבצע ללא היתר הרשות המוסמכת,
בהתאם לייעוד הקרקע.
אין לבצע ללא אישור מהנדס
סקיצה ראשונית בלבד

בכל מקרה אחראי הקבלן לבדוק
דיוק המידות וכל עבודה שתעשה
שלא במקומה כתוצאה מאי דיוק
ומאי התאמה
תיהרס ותיבנה מחדש ע"י הקבלן,
בצורה נכונה ועל חשבון

000000

שם הלקוח

שם הפרוייקט

שם הגיליון סדר גיליון

מספר הפרוייקט 0001

Author שרטט

מספר הגיליון

As indicated ק"מ

07/05/2026 16:37:35

A 3D perspective view of the building model, showing the roof, walls, and the entrance area with the ramp. The building is shown in a light gray color, and the ramp is shown in a darker gray color. The perspective view provides a clear view of the building's footprint and the ramp's integration with the main structure.

A 3D architectural rendering of a modern building with a flat roof and large windows, showing the interior layout and exterior facade. The building features a prominent central section with a large open space and several smaller rooms. The exterior is characterized by large glass windows and a clean, minimalist design. The rendering is presented in a perspective view, highlighting the building's form and structure.

A detailed 3D architectural rendering of a modern building complex. The structure features multiple levels, a central courtyard area, and a prominent staircase. The design is characterized by clean lines and a mix of materials, including what appears to be concrete and glass. The building is shown from an isometric perspective, highlighting its complex geometry and spatial organization.

A 3D cutaway diagram of a building, showing the internal layout and structural elements. The diagram illustrates the building's footprint, including rooms, corridors, and a central staircase. The building is shown in a perspective view, with the cutaway revealing the internal structure and the placement of various components.

A 3D cutaway diagram of a building, showing the internal layout and structure. The diagram illustrates a multi-story building with various rooms, corridors, and a central staircase. The cutaway reveals the internal walls, floors, and ceiling, providing a clear view of the building's internal organization and spatial arrangement.

This 3D exploded view illustrates the staircase and its integration with the building's structure. The staircase is shown as a central vertical element, with its steps and landings clearly defined. Surrounding the staircase are various structural components, including walls, floors, and ceiling elements, which are shown in an exploded state to reveal their assembly sequence and spatial relationships. The drawing uses a combination of solid and dashed lines to represent different parts and their connections.



1 קומה א
1 : 100











קומה ג
1 : 100

2 קומה ב
1 : 100

4 קומה ד
1 : 100

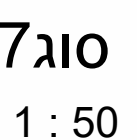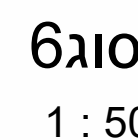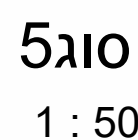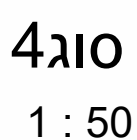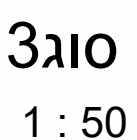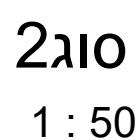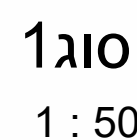



☎ 050-6314940 🌐 www.chizki.com
✉ Chizki@Chizki.com 📘 @ChizkiInteriors

פנימיות


תכנית נגרות לעיון

הוועד הלאומי 21-י-ם

למכרז


על הקבלן לבצע לפי המידות בתכנית, לבדוק את כל המידות שבתכנית בטרם יתחיל בעבודתו ולהודיע לתכנת על-א- האמאות שבו המידות שבתכנית לבין המידות שבמציאות, ולבקש הוראות והסברים בתב.

Scale:	1 : 50
--------	--------

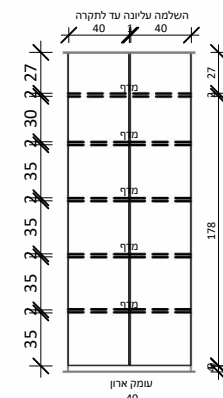


חזית 1

1 : 50

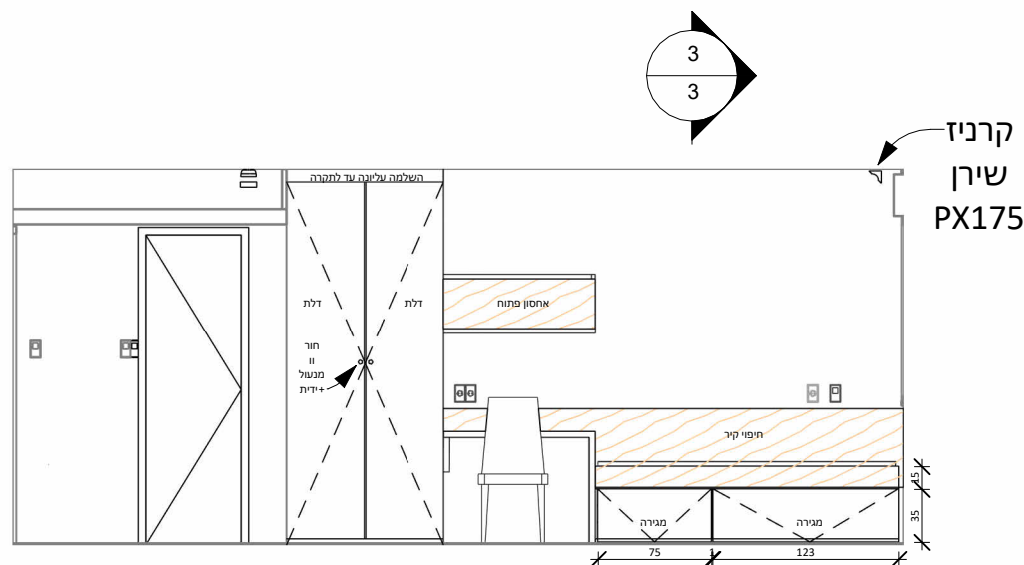

חזית 3


1 : 50

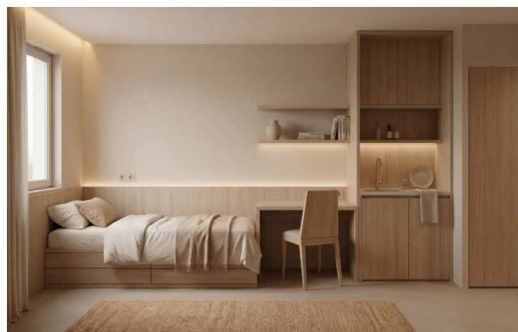

סיומן	פריט	אורך	גובה	עומק	חומר	עובי	יצרן	הערות
C1	ארון בגדים	80	240	40	גרוסיקיה	0.8	KronoSpan /Egger	דריים: 1800mm ספריק: מקוץ Hifel-Grass כנסי
C2	מטבחון	100	240	60	גרוסיקיה	0.8	KronoSpan /Egger	
C3	מדפי ספרים	65	50	35	גרוסיקיה	0.8	KronoSpan /Egger	
C4	שולחן עבודה	100	75	60	גרוסיקיה	0.8	KronoSpan /Egger	
C5	מיטה	200	50	90	גרוסיקיה	0.8	KronoSpan /Egger	
C6	חיפוי קיר	300X3	90	3	גרוסיקיה	0.8	KronoSpan /Egger	
C7	ארון בגדים	100	240	60	גרוסיקיה	0.8	KronoSpan /Egger	
C8	ארון כיוור	60	45	43	גרוסיקיה	0.8	KronoSpan /Egger	
D1	דלת כניסה	85	205		חבטה בצבע			לוח: ADLER כנסי
D2	דלת שירותים	80	205		פלניר			

טבלת פריטי נגרות


1 : 50

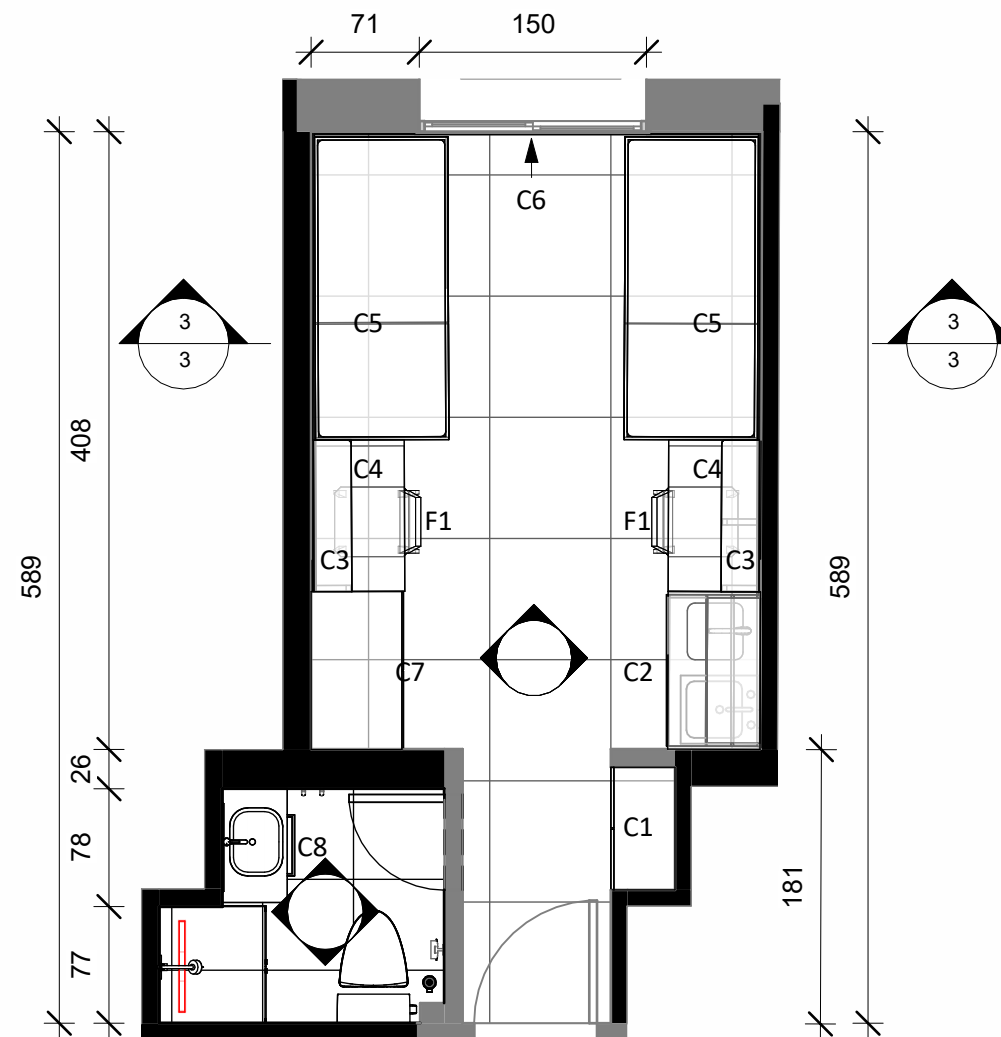

תכנית נגרות

1 : 50

תשתיות מיזוג אוויר יעברו מעל הארונות

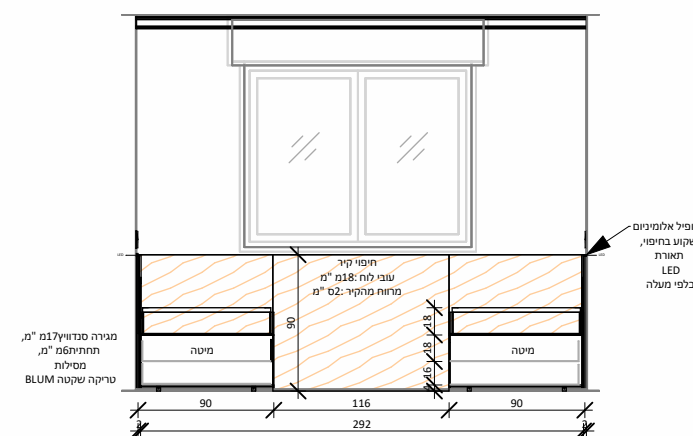

חתך 1

1 : 50



📞 050-6314940 🌐 www.chizki.com
✉ Chizki@Chizki.com 📘 @ChizkInteriors

פנימיות

תכנית אינסטלציה

[illegible]

הוועד הלאומי 21-י-ם

למכרז

Project number	0001
----------------	------


Date	Issue Date
------	------------

Drawn by	Author
----------	--------

Checked by חִזְקִי

על הקהל לבצע לפי המידות בתכנית. לבודק את כל המידות שבכניסות בטרם יתחיל בעבודתו להוריד מתנחן על א- התאמת שני המידות שבכניסות לבין המידות שבמציאות, ולבקש הוראות והסברים בתכנ.

Scale: 1 : 25

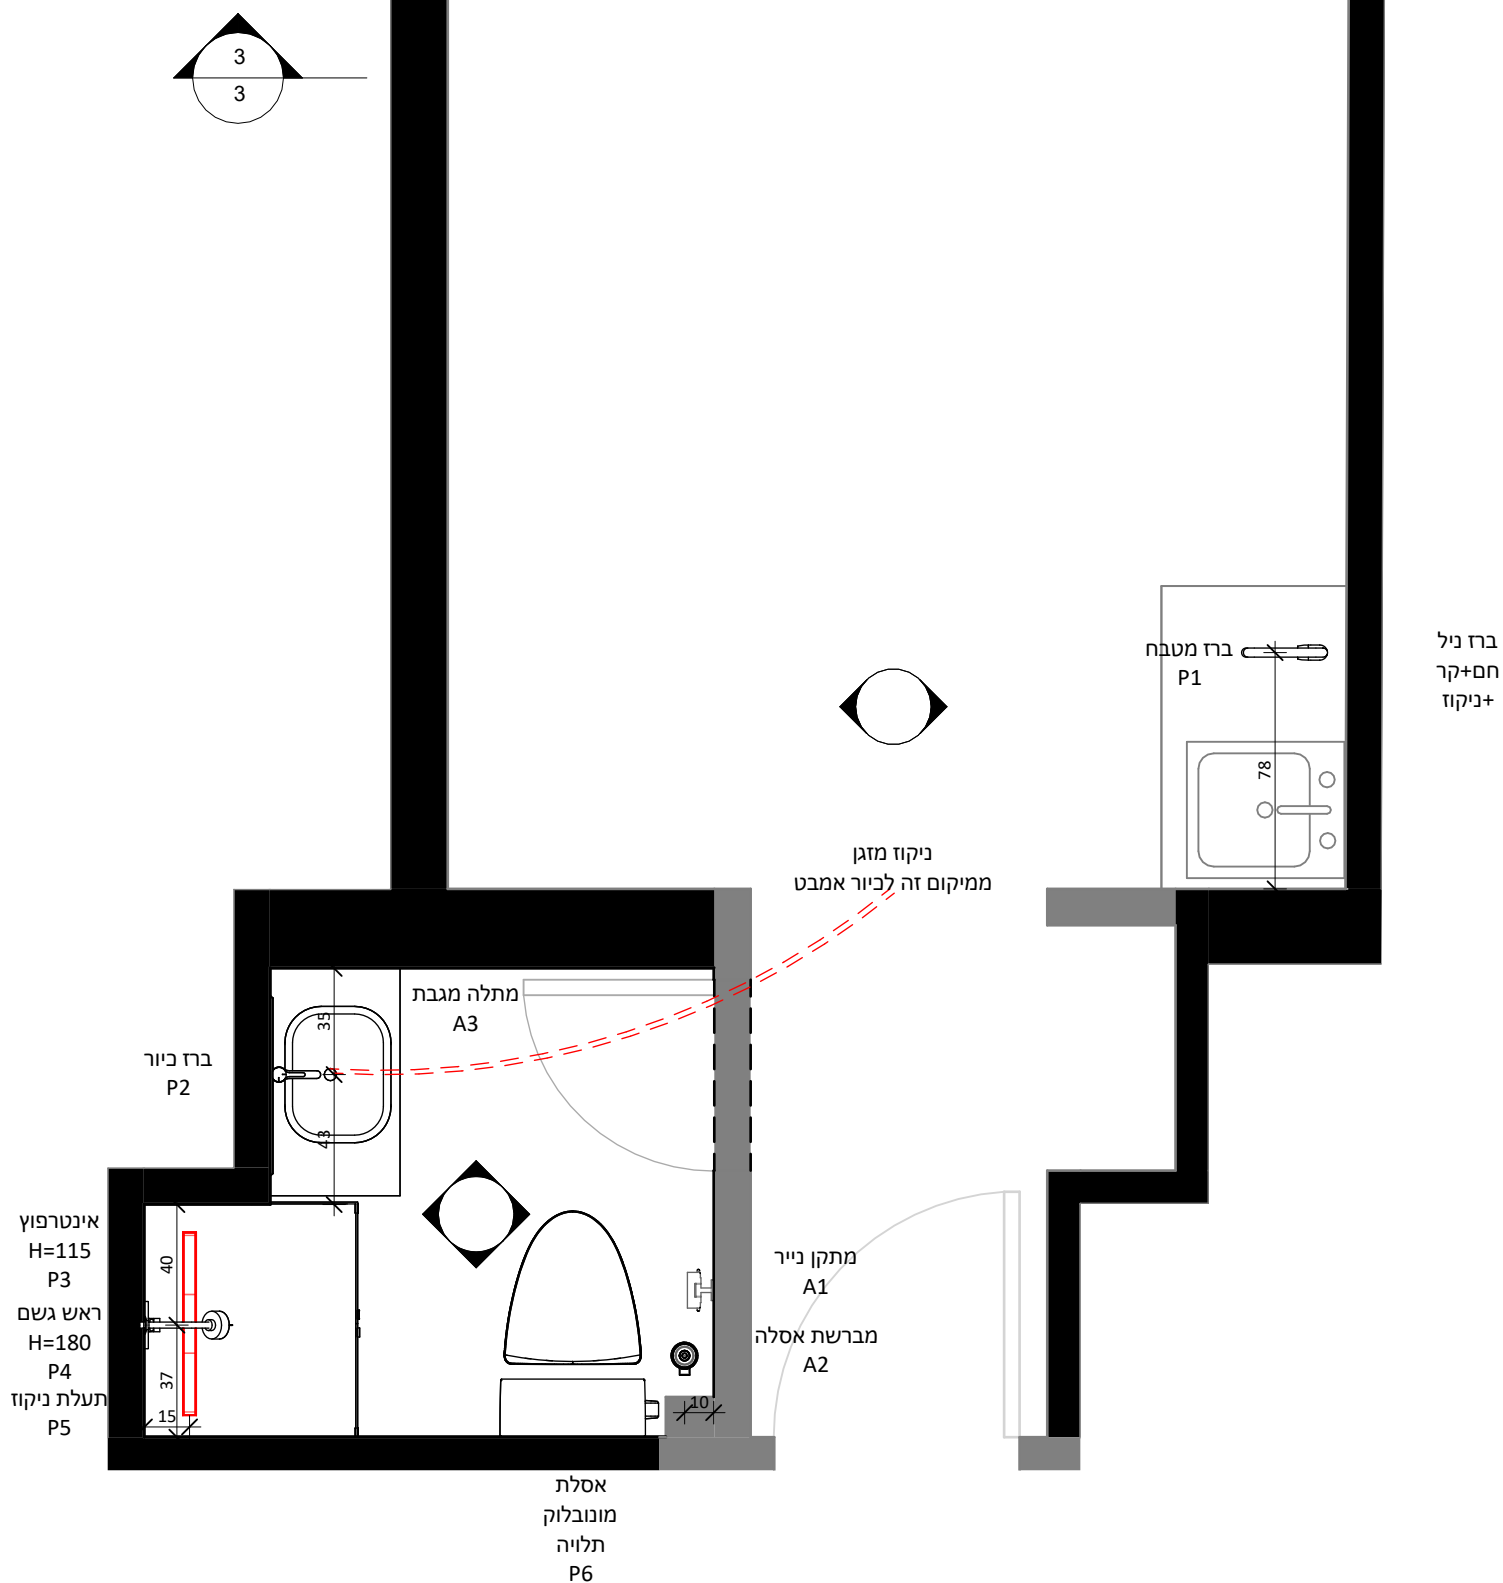

תכנית אינסטלציה

1 : 25

1

07/05/2026 16:37:48



📞 050-6314940 🌐 www.chizki.com
✉ Chizki@Chizki.com 📘 @ChizkiInteriors

פנימיות

כתב כמויות

הוועד הלאומי 21-ם

למכרז

על הקבלן לבצע לפי המידות בתכנית, לבדוק את כל המידות שבתכנית בטרם יתחיל בעבודות והוא מתחנן על א- המידות שבין המידות שבתכנית לבין המידות שבמציאות, ולבקש תוספות והסברים בתב.

בכל מקרה אחרי: הקבלן לבדוק דיוק המידות וכל עבודה שתשעשה שלא במקומה כתוצאה מאי דיוק ומא התאמת היתרס ותיבנה מחדש ע" הקבלן בצורה טובה ול חסות.

Scale: 1 : 50

A modern, minimalist bedroom interior. The room features a low-profile wooden bed frame with a light-colored duvet and pillows. To the right of the bed is a built-in desk with a wooden chair. Above the desk is a small shelf with decorative items. To the right of the desk is a tall wooden cabinet with a sink and a towel hanging on the side. The room is illuminated by warm, recessed lighting, creating a cozy atmosphere. A large window on the left allows natural light to enter. A large, textured rug is on the floor.

תכנית סופרפוזיציה

1 : 50


טבלת פריטי נגרות

1 : 50

חישוב כמויות פריטים


1 : 50

יש לבצע הכפלה לכלל האלמנטים ב-37חדרים

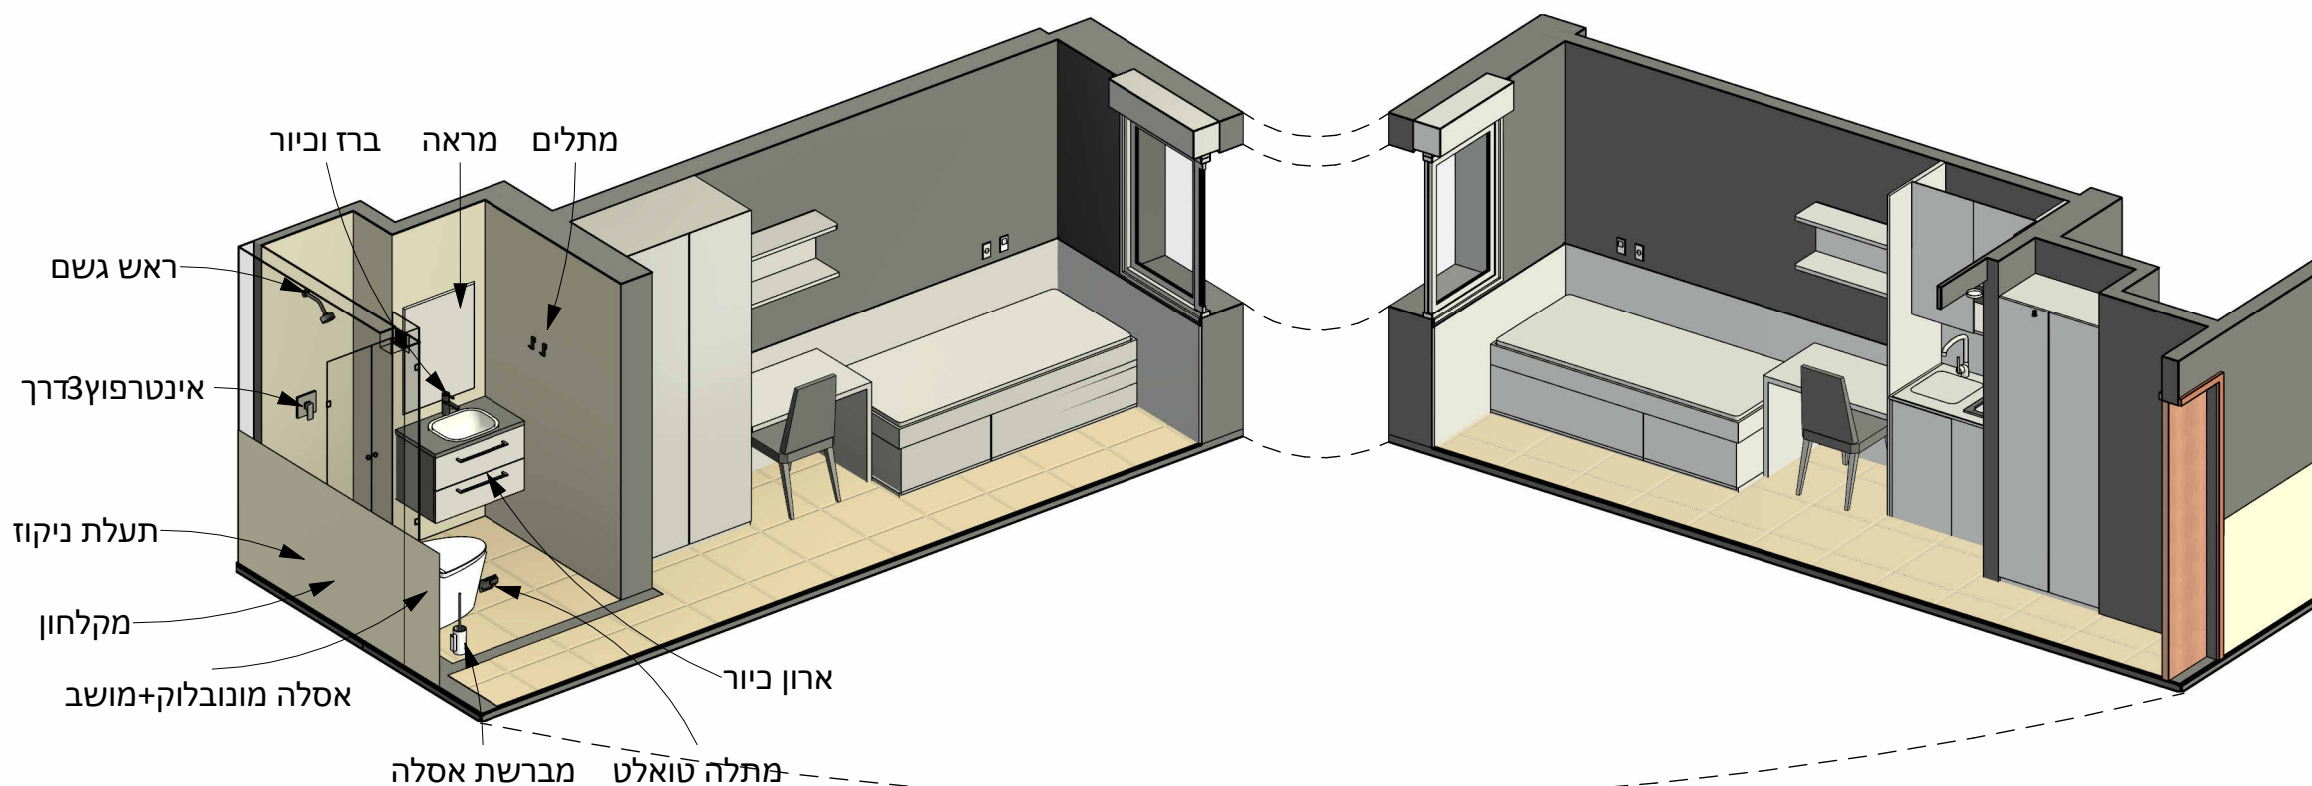



בכל מקרה אחראי הקבלן לבדוק
דיוק המידות וכל עבודה שתעשה
שלא במקומה כתוצאה מאי דיוק
ומאי התאמה
תיהרס ותיבנה מחדש ע"י הקבלן,
בצורה נכונה ועל חשבוננו

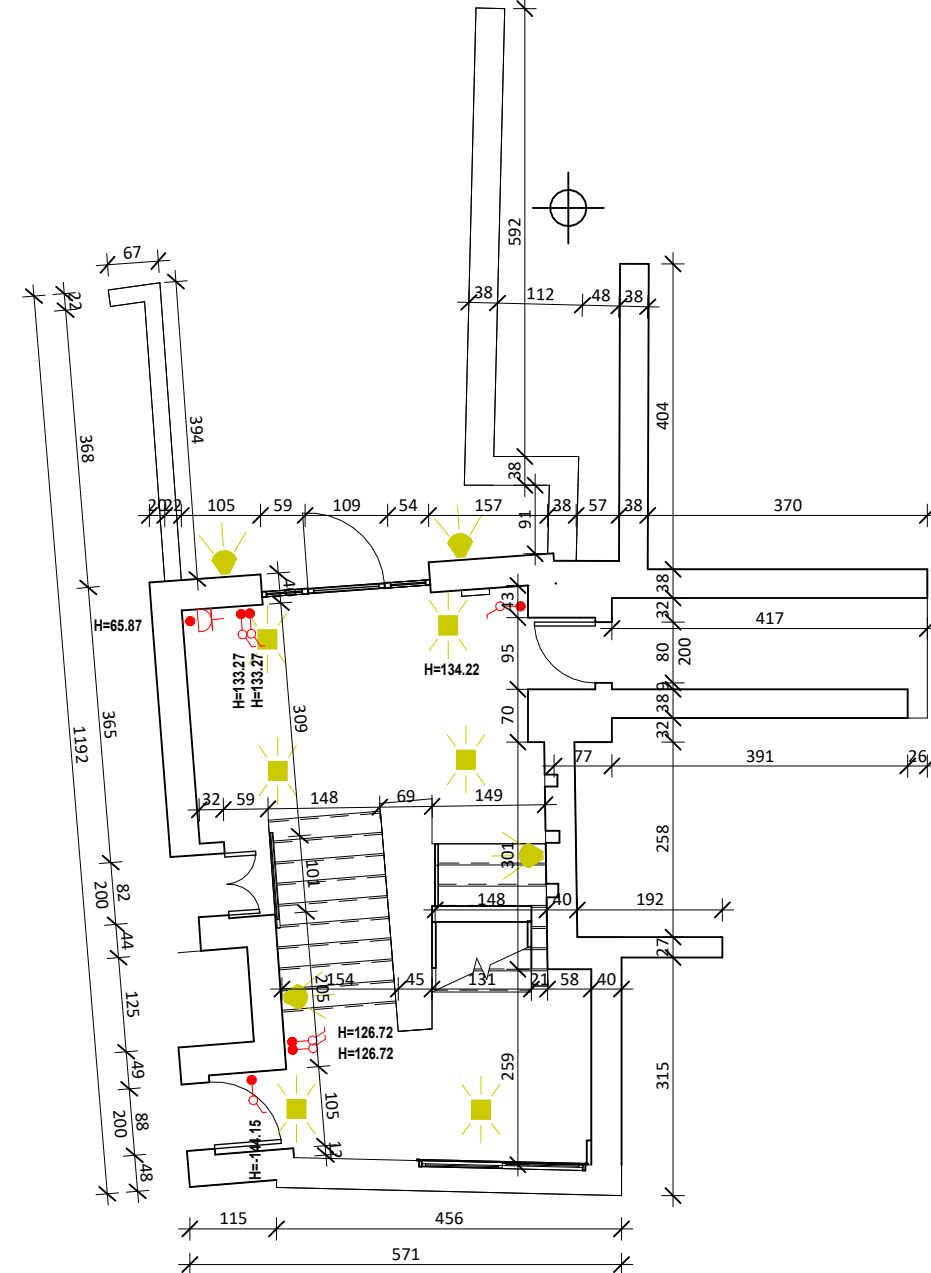

Project Name:

מרכז אקדמי לב



CHIZKI
INTERIOR DESIGN

Author	
Design By:	Chizki
Drawn By:	SN

Client Name:	פנימיות
Building Name:	גליקמן
Project Status:	למכרז
Project Address:	הוועד הלאומי 21
Project Issue Date:	05/07/26



050-6314940 www.chizki.com
Chizki@Chizki.com @ChizkiInteriors

פנימיות

תכנית תקרה

הוועד הלאומי 21-י-ם

למכרז

ה'קבלן לבצע לפי המידות בתכניתו, לבדוק את כל המידות שבתכניתו בטרם יתחיל בעבודתו ולהודיע למתכנן על אי-התאמתן שבין המידות שבתכניתו לבין המידות שבמציאות, ולבקש הוראות והסברים בכתב.

קומה טיפוסית לדוגמא

